



ОБЩИНА СИЛИСТРА

Ул. "Симеон Велики" № 33
7500 Силистра

Тел: (086) 82 42 43 Факс: (086) 82 33
www.silistra.bg; E-mail: mayor@silistra.bg

ЗАПОВЕД

№ ЗК - 1488

гр. Силистра 20.09 2016 г.

На основание чл. 44, ал. 13 от ЗМСМА, чл. 15, ал. 3, чл. 129, ал. 2, чл. 134, ал. 1, т. 1 от ЗУТ, след като разгледах административната преписка, образувана по повод постъпило заявление с вх. № УТ-960/16.06.2016 г. от Лилия Руменова Събева за одобряване „Проект за изменение на ПУП – изменение плана за регулация за УПИ III за ИЖС в кв. 3 по плана на ЦГЧ, гр. Силистра, община Силистра”, ПИ с идентификатор 41143.500.3330 по КК, установих следното:

1. Изработването на проекта е допуснато със Заповед № ЗК-833/18.05.2016 г. на Кмета на община Силистра на основание чл. 44, ал. 13 от ЗМСМА, чл. 135, ал. 3, чл. 134, ал. 1, т. 1 от ЗУТ.

2. Проектът е обявен на заинтересуваните страни по чл. 131 от ЗУТ, на основание чл. 128, ал. 3 от ЗУТ с обявление № 45/04.07.2016 г. на главния архитект. В законоустановения 14-дневен срок не са постъпили възражения.

3. „Проект за изменение на ПУП – изменение плана за регулация за УПИ III за ИЖС в кв. 3 по плана на ЦГЧ, гр. Силистра, община Силистра”, ПИ с идентификатор 41143.500.3330 по КК, е разгледан от ОЕСУТ и приет с Решение № 205 по протокол № 22/31.08.2016 г.

След направените констатации, установявам, че са изпълнени условията на ЗУТ и изискванията на специалните нормативни актове.

С оглед на изложеното

ОДОБРЯВАМ:

„Проект за изменение на ПУП – изменение плана за регулация за УПИ III за ИЖС в кв. 3 по плана на ЦГЧ, гр. Силистра, община Силистра”, ПИ с идентификатор 41143.500.3330 по КК, като в УПИ III за ИЖС за поземлен имот с кад. № 3380 се създава нов УПИ XVI 3390, съгласно зелените надписи и линии в изготвения проект за ИПР.

Заповедта да се съобщи на заинтересуваните лица по чл. 131, ал. 1 и ал. 2 от ЗУТ, на основание чл. 129, ал. 2 от ЗУТ при условията и по реда на АПК.

Заповедта подлежи на обжалване чрез Община Силистра до Административен съд – Силистра в 14-дневен срок от връчване на съобщението на основание чл. 215, ал. 1 и ал. 4 от ЗУТ.

ИНЖ. ЕМИЛ ГОЙЧЕВ

За Кмет на Община Силистра


на осн. Заповед № ЗК-1480/17.09.2016 г.



Влязла в сила: 20.09.2016

Подпис: [Signature]

ПРОЕКТ ЗА ИЗМЕНЕНИЕ НА ПУП – УПИ III-3а ИЖС, КВ
3 ПО ПЛАНА ЗА РЕГУЛАЦИЯ НА ГР. СИЛИСТРА

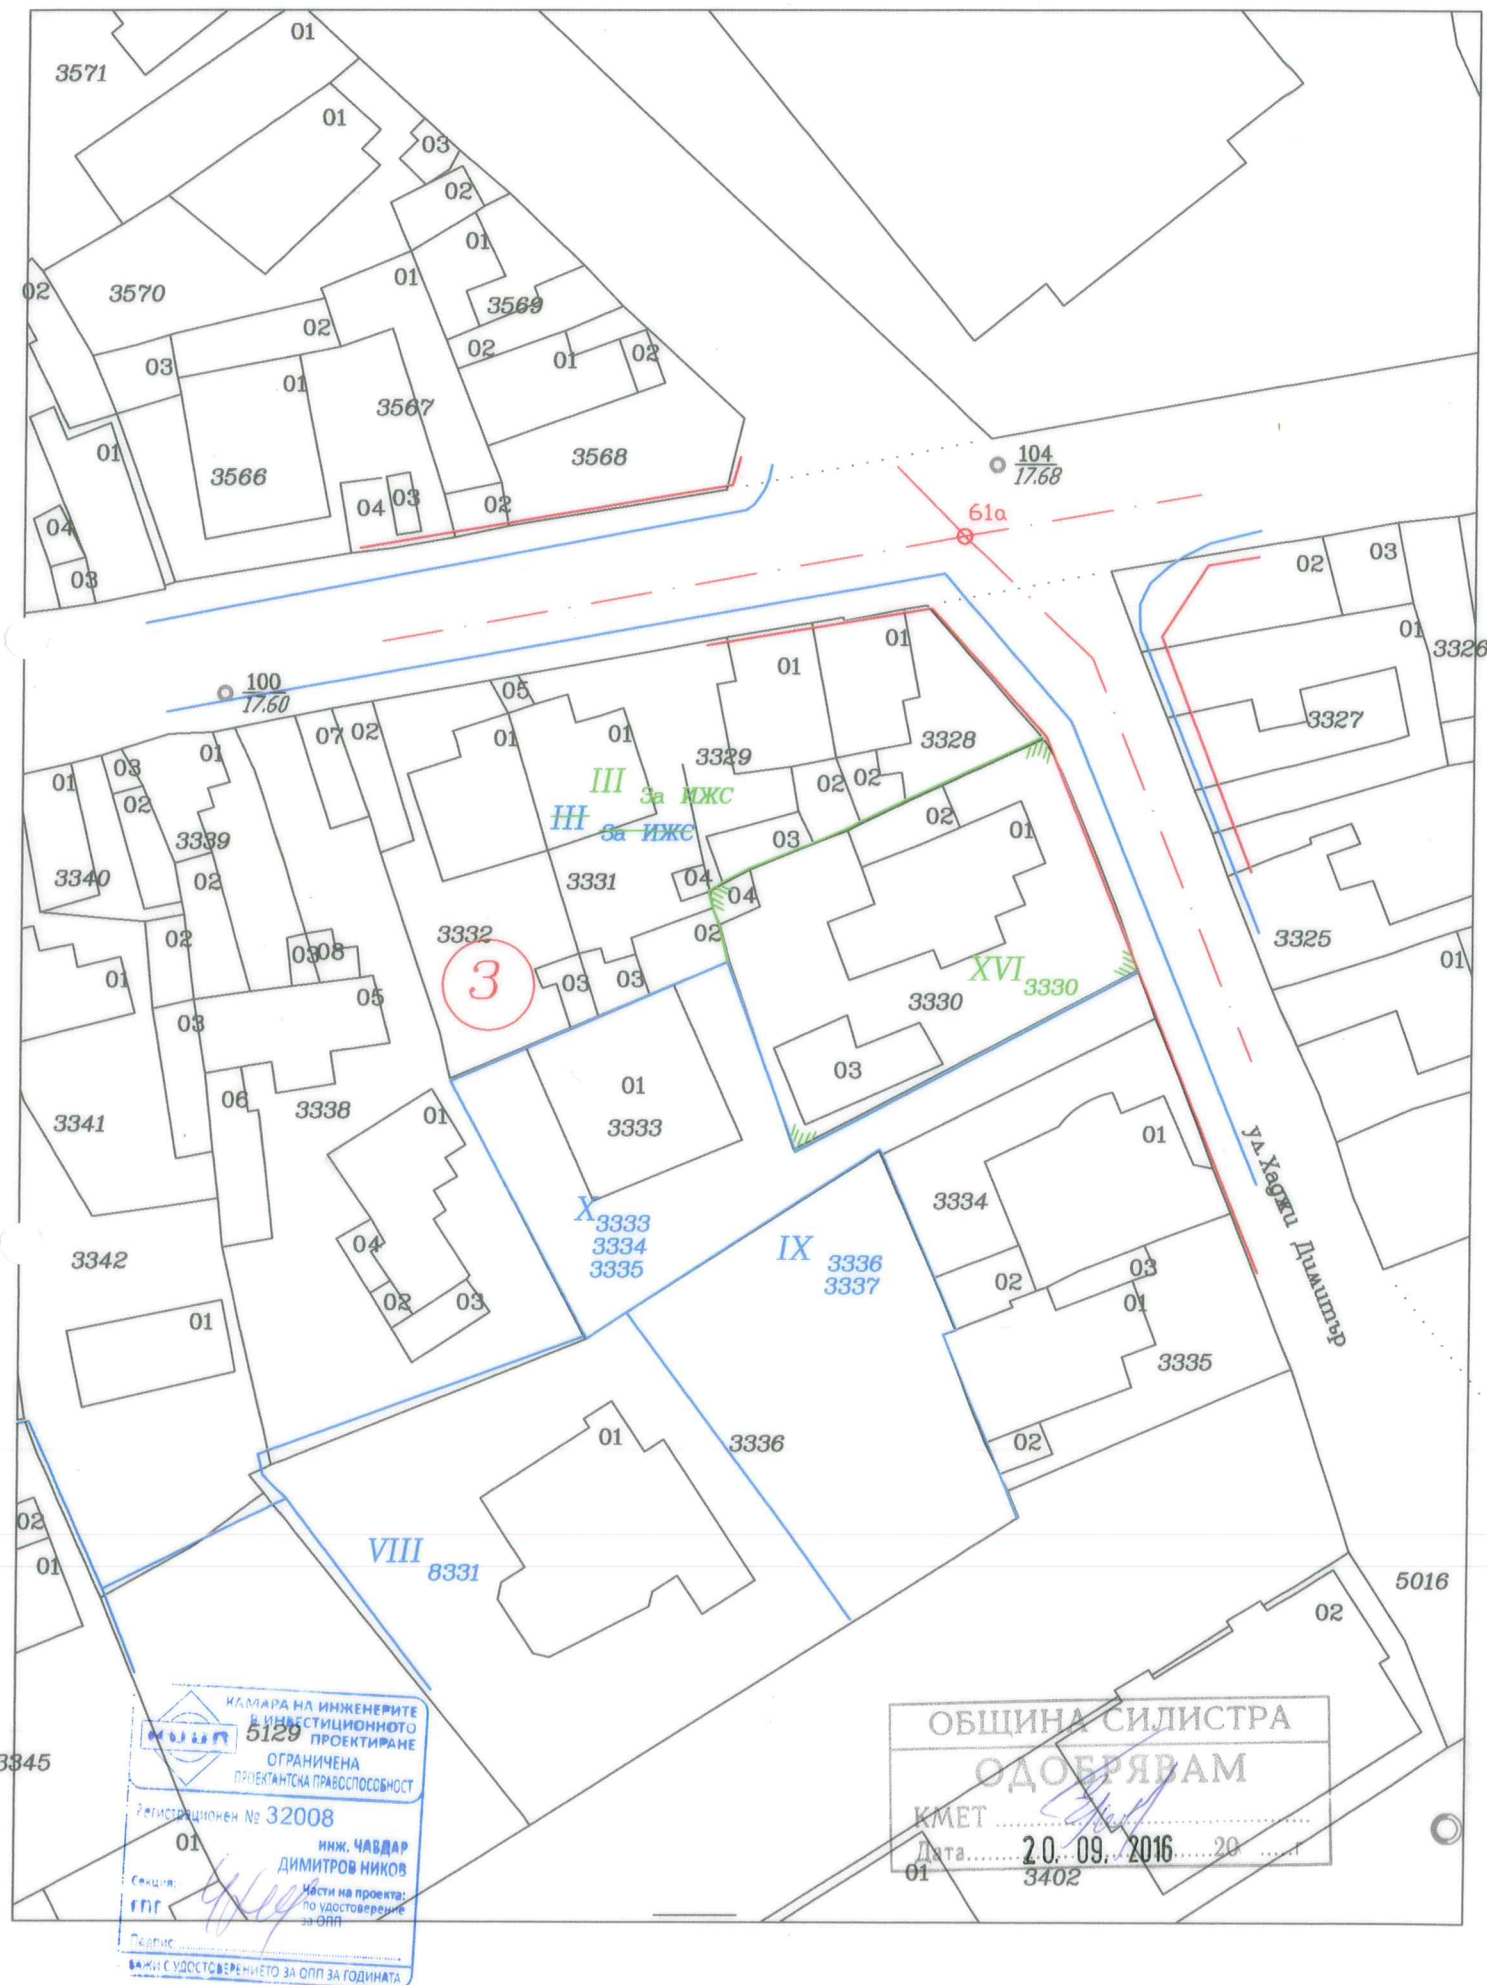

КАМАРА НА ИНЖЕНЕРИТЕ
И ИНВЕСТИЦИОННОТО
ПРОЕКТИРАНЕ
5129
ОГРАНИЧЕНА
ПРОЕКТАНТСКА ПРАВОСПОСОБНОСТ
Регистрационен № 32008
01 инж. ЧАВДАР
ДИМИТРОВ НИКОВ
Части на проекта:
по удостоверение
за ОПН
Секция: *ЧДН*
Педисе:
ВАЖИ С УДОСТОВЕРЕНИЕТО ЗА ОПН ЗА ГОДИНАТА

ОБЩИНА СИЛИСТРА
ОДОБРЯВАМ
КМЕТ
Дата..... 20.09.2016.....20.....
01 3402