



# ОБЩИНА СИЛИСТРА

ул. "Симеон Велики" № 33  
7500 Силистра

(086) 82 42 43 Факс: (086) 82 33  
www.silistra.bg; E-mail: mayor@silistra.bg

## ЗАПОВЕД

№ ЗК - 1492

гр. Силистра 10.09 2016 г.

На основание чл. 44, ал. 13 от ЗМСМА, чл. 15, ал. 3, чл. 129, ал. 2, чл. 134, ал. 2, т. 2 от ЗУТ, след като разгледах административната преписка, образувана по повод постъпило заявление с вх. № УТ-1005/27.06.2016 г. от Веселин Кунев Киров за одобряване „Проект за изменение на ПУП – изменение плана за регулация за УПИ VI за озеленяване и обществено строителство в кв. 1 по плана на ЦГЧ, гр. Силистра, община Силистра”, ПИ с идентификатор 41143.500.7327 по КК, установих следното:

1. Изработването на проекта е допуснато със Заповед № ЗК-891/26.05.2016 г. на Кмета на община Силистра на основание чл. 44, ал. 13 от ЗМСМА, чл. 135, ал. 3, чл. 134, ал. 2, т. 2 от ЗУТ.

2. Проектът е обявен на заинтересуваните страни по чл. 131 от ЗУТ, на основание чл. 128, ал. 3 от ЗУТ с обявление № 48/14.07.2016 г. на главния архитект. В законоустановения 14-дневен срок не са постъпили възражения.

3. „Проект за изменение на ПУП – изменение плана за регулация за УПИ VI за озеленяване и обществено строителство в кв. 1 по плана на ЦГЧ, гр. Силистра, община Силистра”, ПИ с идентификатор 41143.500.7327 по КК е разгледан от ОЕСУТ и приет с Решение № 206 по протокол № 22/31.08.2016 г.

След направените констатации, установявам, че са изпълнени условията на ЗУТ и изискванията на специалните нормативни актове.

С оглед на изложеното

### ОДОБРЯВАМ:

„Проект за изменение на ПУП – изменение плана за регулация за УПИ VI за озеленяване и обществено строителство в кв. 1 по плана на ЦГЧ, гр. Силистра, община Силистра”, ПИ с идентификатор 41143.500.7327 по КК като в УПИ VI за озеленяване и обществено строителство за поземлен имот с кад. № 7327 се създава нов УПИ XLIII 7327, съгласно зелените надписи и линии в изготвения проект за ИПР.

Заповедта да се съобщи на заинтересуваните лица по чл. 131, ал. 1 и ал. 2 от ЗУТ, на основание чл. 129, ал. 2 от ЗУТ при условията и по реда на АПК.

Заповедта подлежи на обжалване чрез Община Силистра до Административен съд – Силистра в 14-дневен срок от връчване на съобщението на основание чл. 215, ал. 1 и ал. 4 от ЗУТ.

**ИНЖ. ЕМИЛ ГОЙЧЕВ**

За Кмет на Община Силистра


на осн. Заповед № ЗК-1480/17.09.2016 г.



Влязла в сила: 10.10.2016г.

Подпис: [Signature]

ПРОЕКТ ЗА ИЗМЕНЕНИЕ НА ПУП - УПИ VI-за озеленяване и обществено строителство, КВ 1 ПО ПЛАНА НА ЦГЧ НА ГР. СИЛИСТРА

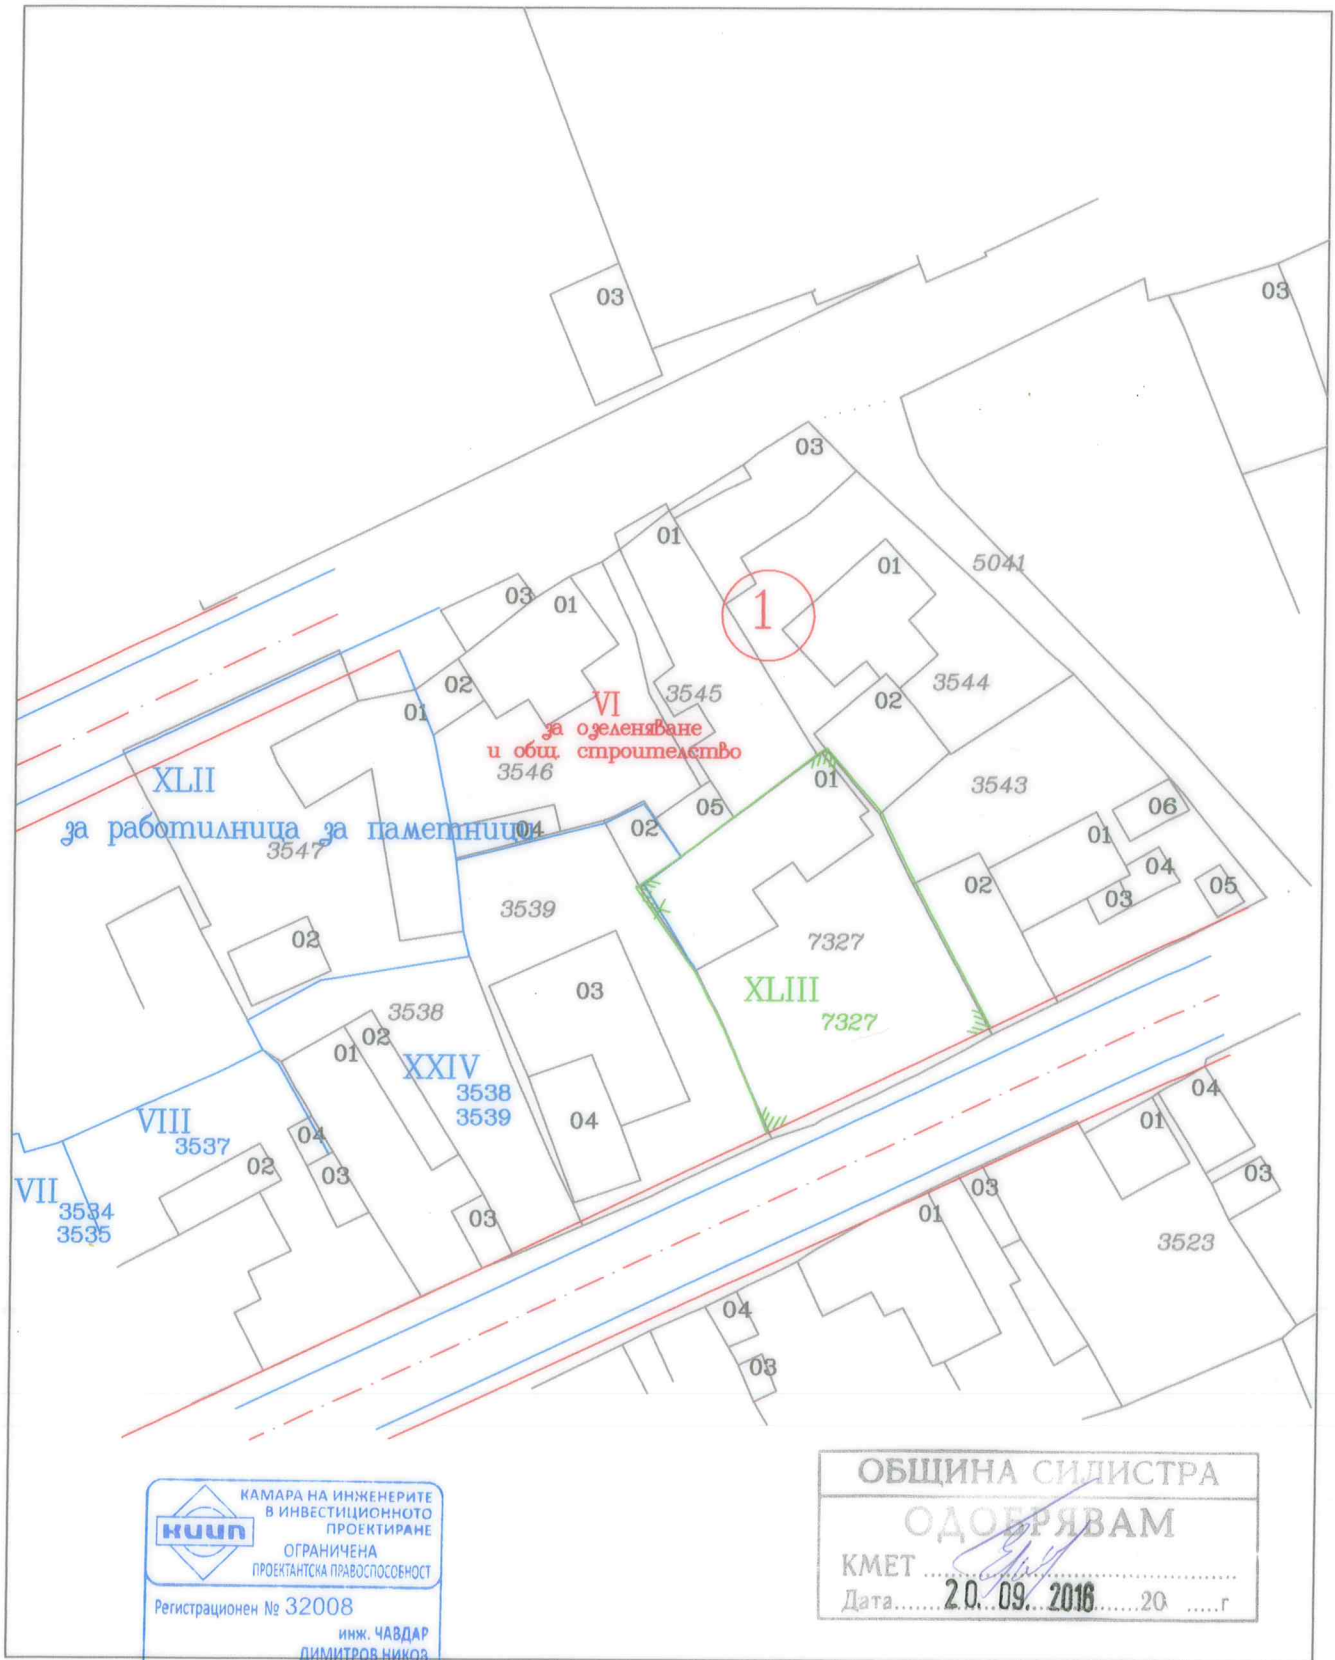

КАМАРА НА ИНЖЕНЕРИТЕ  
 В ИНВЕСТИЦИОННОТО  
 ПРОЕКТИРАНЕ  
**КAIIP**  
 ОГРАНИЧЕНА  
 ПРОЕКТАНТСКА ПРАВОСПОСОБНОСТ  
 Регистрационен № 32008  
 инж. ЧАВДАР  
 ДИМИТРОВ НИКОЗ  
 Секция: *Урб.* Настъп на проекта:  
по удостоверение  
за СПП  
 Подпис: *Ч. Ников*  
 инж. Ч. Ников  
 ВАЖИ С УДОСТОВЕРЕНИЕТО ЗА СПП ЗА ГОДИНАТА

ОБЩИНА СИЛИСТРА  
**ОДОБРЯВАМ**  
 КМЕТ .....  
 Дата: **20.09.2016** .....г

ИЗРАБОТИЛ

М 1:500