


**ПУП-ПАРЦЕЛАРЕН ПЛАН
НА ЕЛЕМЕНТИТЕ НА ТЕХНИЧЕСКАТА ИНФРАСТРУКТУРА**

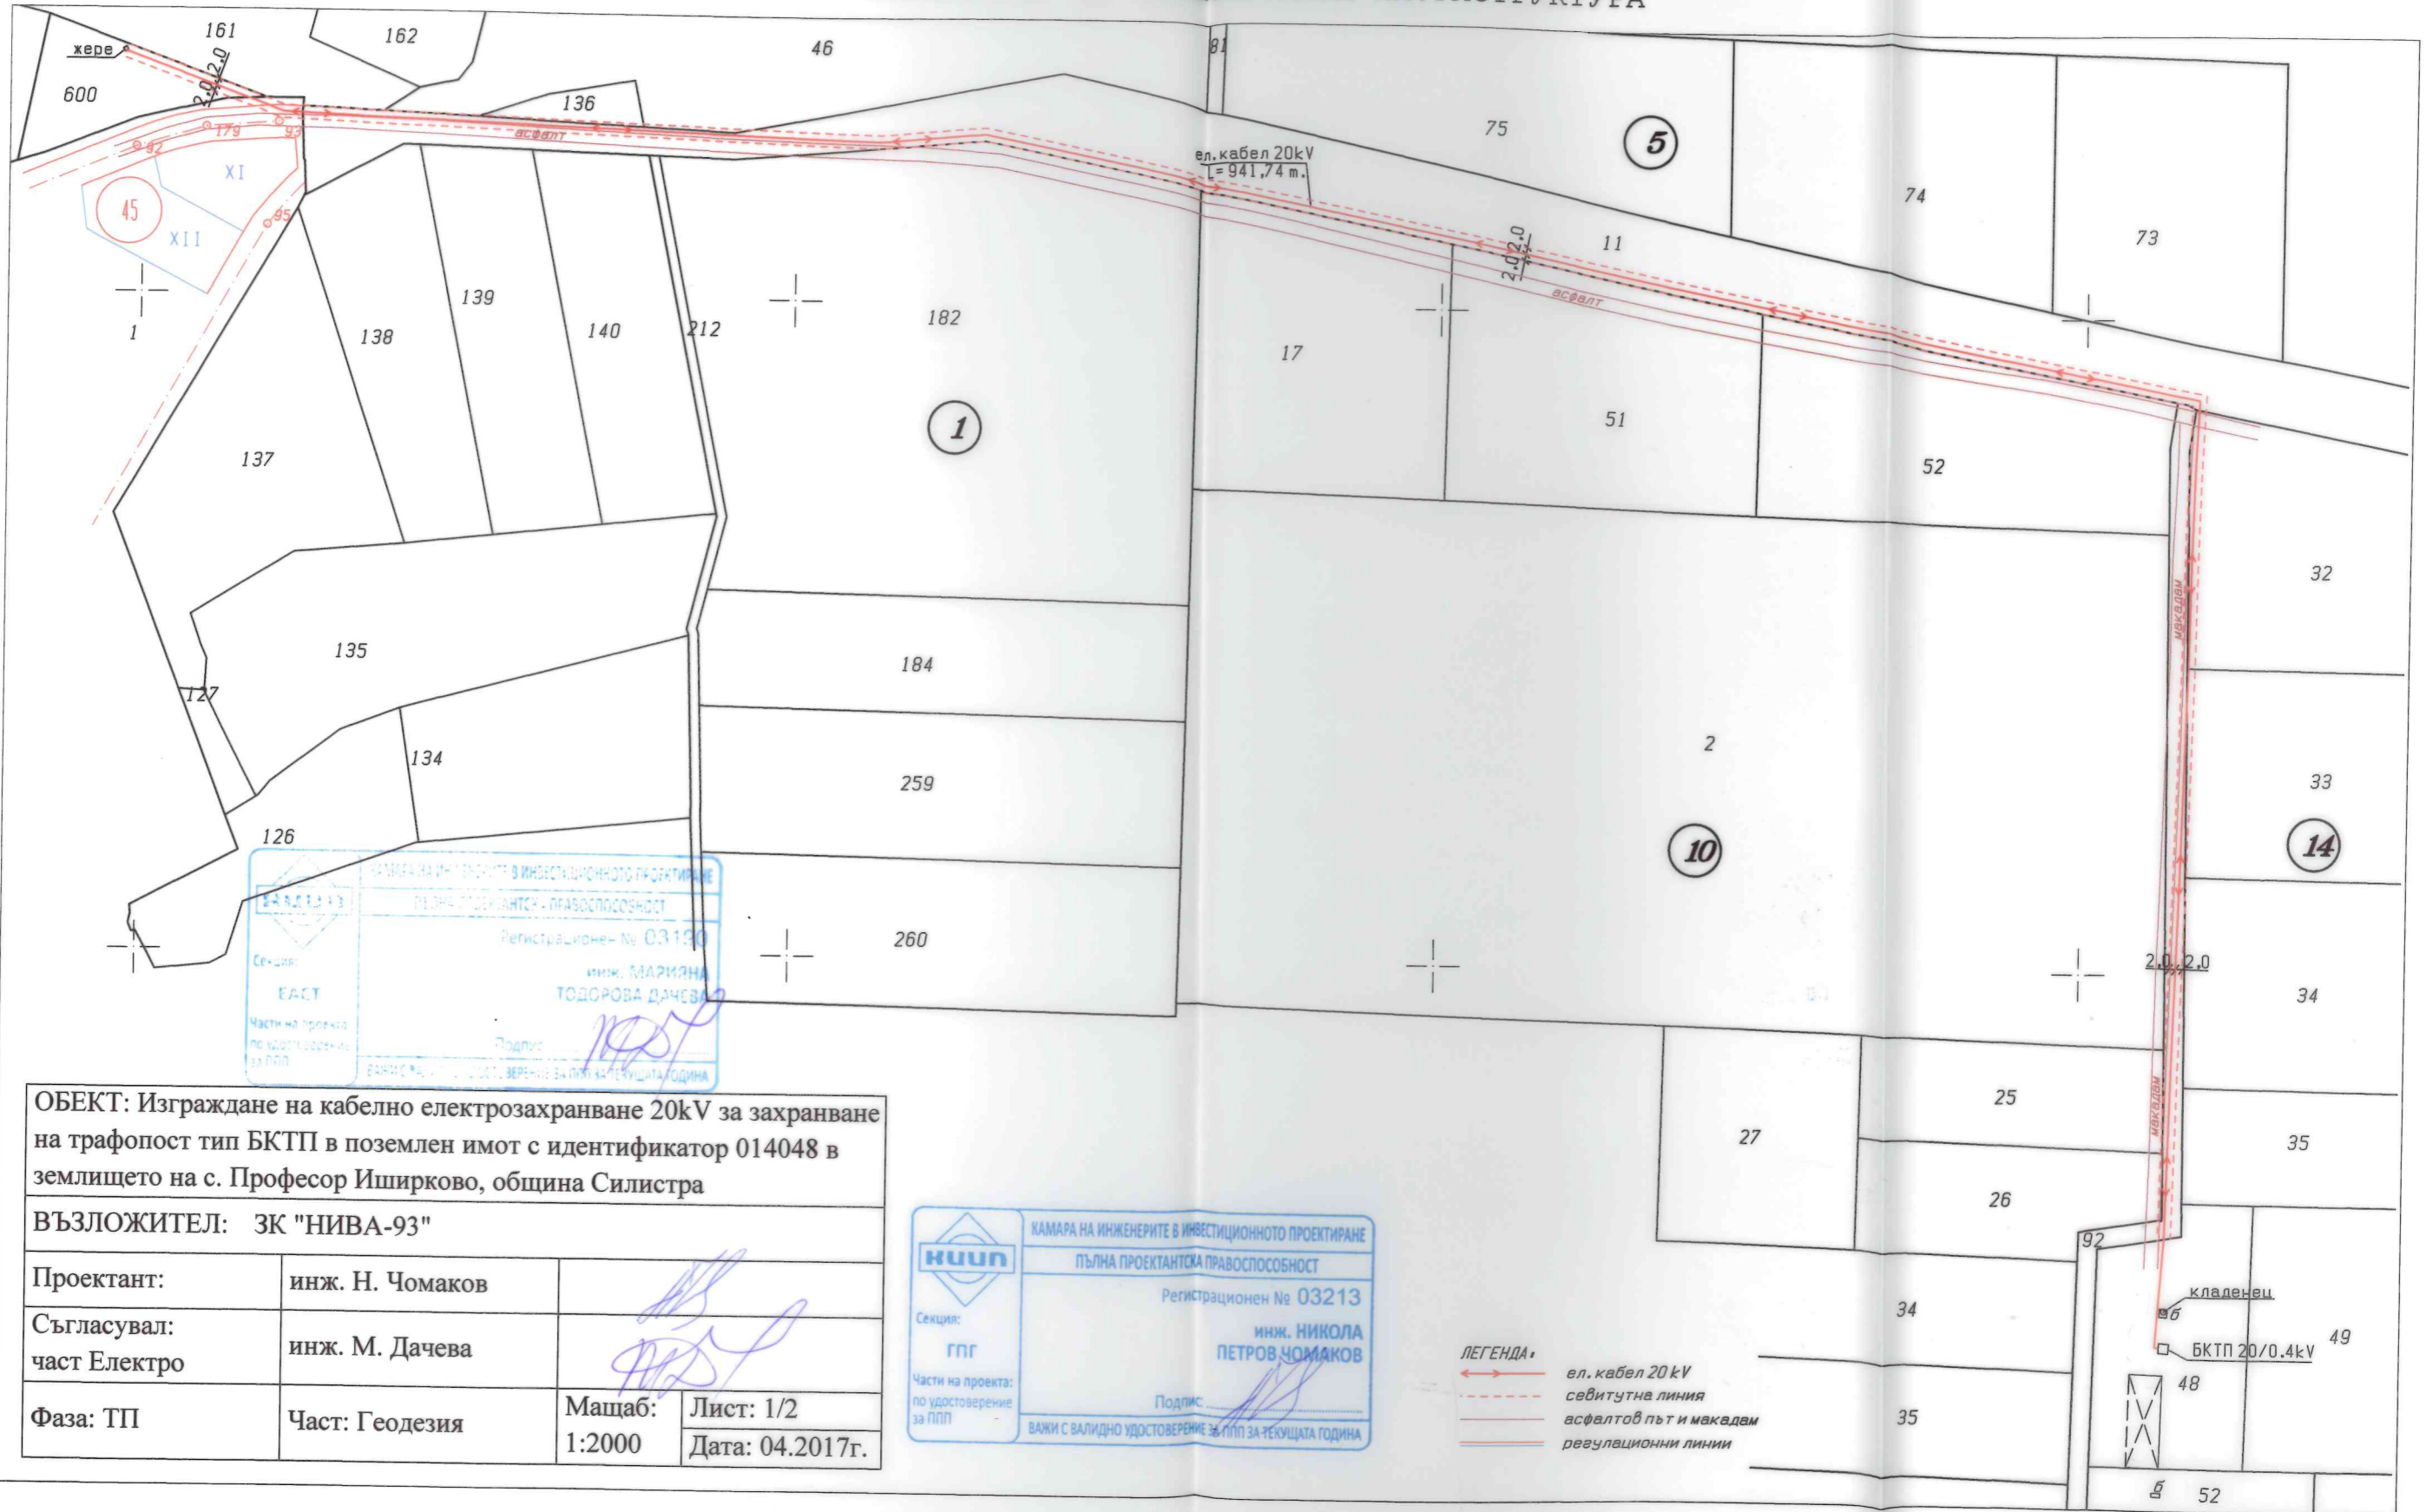

ОБЕКТ: Изграждане на кабелно електрозахранване 20kV за захранване на трафопост тип БКТП в поземлен имот с идентификатор 014048 в землището на с. Професор Иширково, община Силистра

ВЪЗЛОЖИТЕЛ: ЗК "НИВА-93"

Проектант:	инж. Н. Чомаков	
Съгласувал: част Електро	инж. М. Дачева	
Фаза: ТП	Част: Геодезия	Мащаб: 1:2000 Лист: 1/2 Дата: 04.2017г.

КАМАРА НА ИНЖЕНЕРИТЕ В ИНВЕСТИЦИОННОТО ПРОЕКТИРАНЕ
ПЪЛНА ПРОЕКТАНТСКА ПРАВОСПОСОБНОСТ
Регистрационен № 03213
инж. НИКОЛА ПЕТРОВ ЧОМАКОВ
Подпис: _____
ВАЖИ С ВАЛИДНО УДОСТОВЕРЕНИЕ ЗА ПП ЗА ТЕКУЩАТА ГОДИНА

ЛЕГЕНДА:
 ел. кабел 20 kV
 севитутна линия
 асфалтов път и макадам
 регулационни линии