



# ОБЩИНА СИЛИСТРА

☒ ул. "Симеон Велики" № 33  
7500 Силистра

☎ (086) 82 42 43 Факс: (086) 82 33 43  
e-mail: [mayor@silistra.bg](mailto:mayor@silistra.bg); [www.silistra.bg](http://www.silistra.bg)

## О Б Я В Л Е Н И Е

№ 35

гр. Силистра 11.07. 2017 г.

Община Силистра на основание на чл. 128, ал. 3 от ЗУТ  
и Заявление с вх. № УТ-889/06.07.2017 г. от Иван Димов Димов и Татяна  
Стефанова Маркова  
СЪОБЩАВА, че е изработен проект:

### “ПУП – ИШР за УПИ IV<sub>123</sub>, кв. 25 по плана на извън ЦГЧ – гр. Силистра, община Силистра“

Справки по проекта могат да се направят в стая 216 в Община Силистра.

На основание чл. 128, ал. 5 от ЗУТ в **14-дневен срок** от съобщението по чл. 128, ал. 3 от ЗУТ заинтересованите могат да направят писмени възражения, предложения и искания по проекта до Община Силистра.


ГЛАВЕН АРХИТЕКТ:

/ арх. Антонина Огнева



ПРОЕКТ ЗА ИЗМЕНЕНИЕ НА ПУП - ПР  
за УПИ IV - 123, кв.25 по плана на извън ЦГЧ - гр.Силистра,  
ПИ № 66425.501.123 по КККР на гр.Силистра

М 1:500

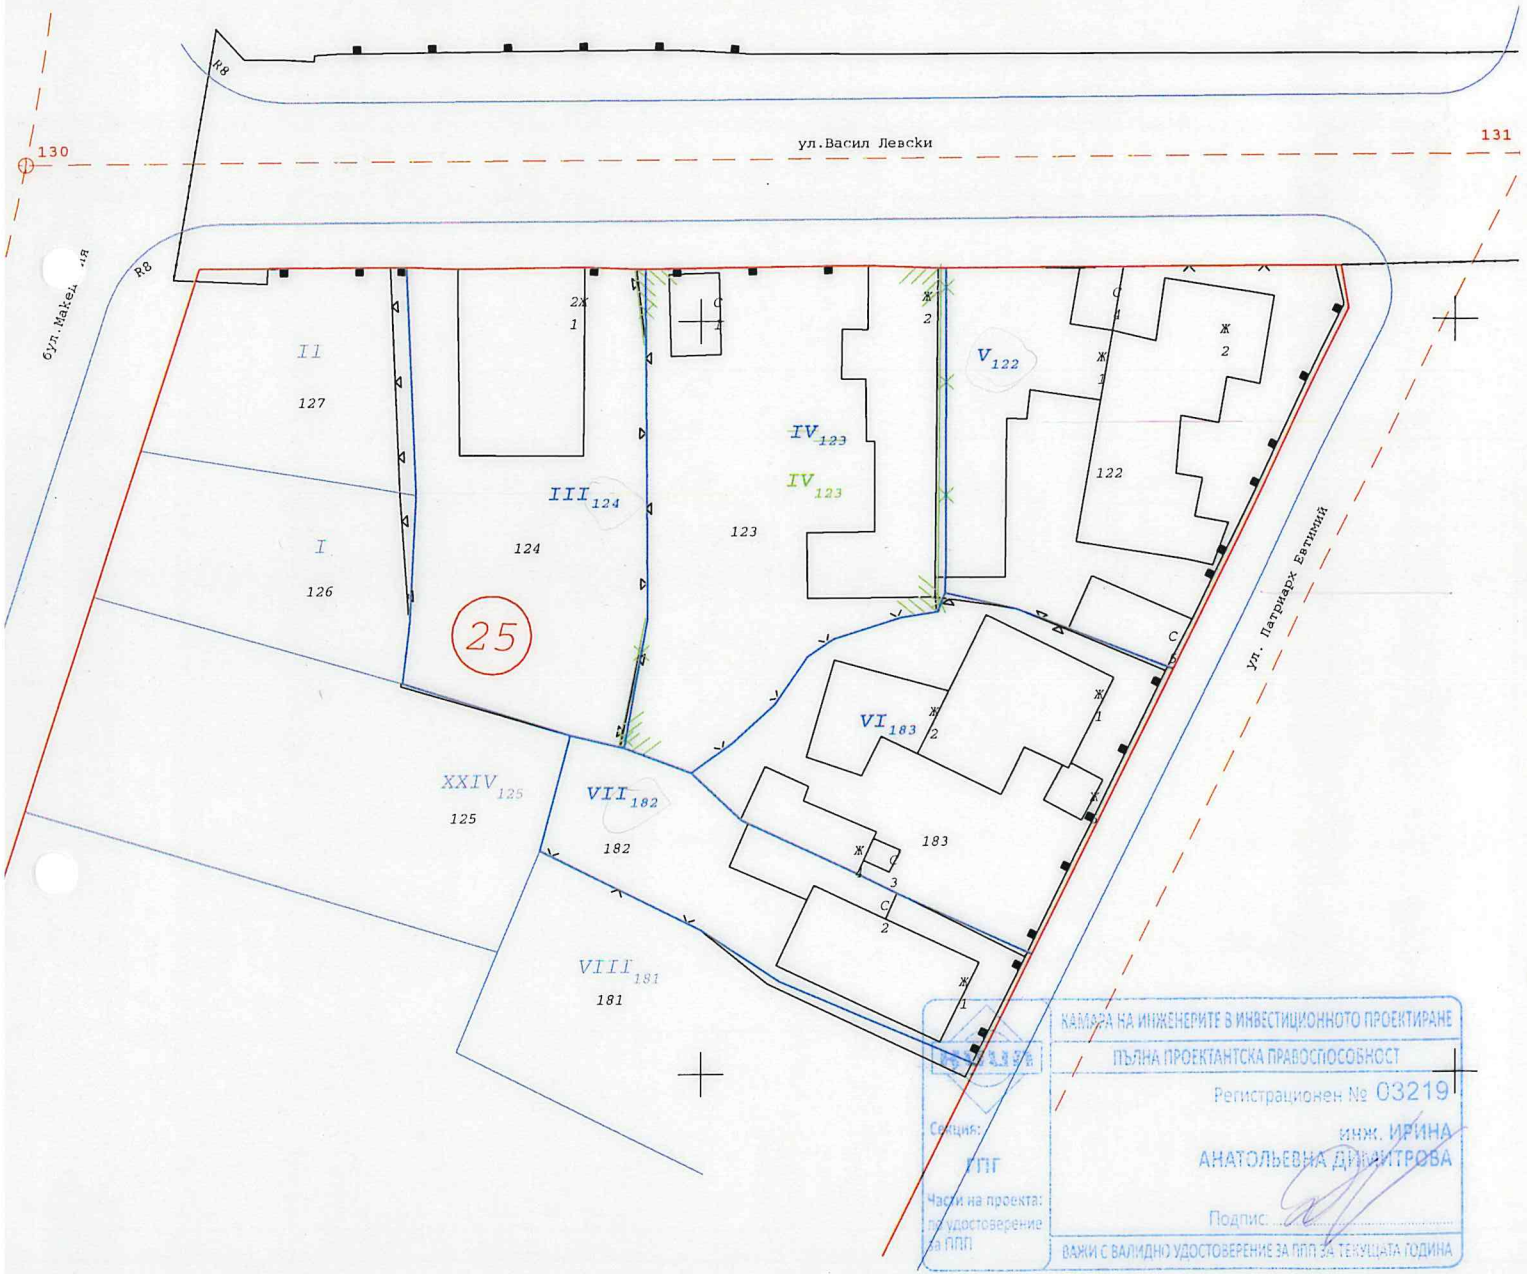

КАМАРА НА ИНЖЕНЕРИТЕ В ИНВЕСТИЦИОННОТО ПРОЕКТИРАНЕ	
ПЪЛНА ПРОЕКТАНТСКА ПРАВОСПОСОБНОСТ	
Регистрационен № 03219	
Секция:	инж. ИРИНА АНАТОЛЪВНА ДИМИТРОВА
Части на проекта:	Подпис: <i>[Signature]</i>
за удостоверение на ПП	ВАЖИ С ВАЛИДНО УДОСТОВЕРЕНИЕ ЗА ПЛП ЗА ТЕКУЩАТА ГОДИНА



Изработил: "ГЕОТРЕНД" ООД - гр. Силистра  
Проектант: *[Signature]*  
/инж. И. Димитрова/