



ОБЩИНА СИЛИСТРА

ул. "Симеон Велики" № 33
7500 Силистра

☎(086) 82 42 43 Факс: (086) 82 33
www.silistra.bg; E-mail: mayor@silistra.bg

ЗАПОВЕД

№ ЗК - 1480

гр. Силистра 31.08. 2017 г.

На основание чл. 129, ал. 2, чл. 44, ал. 13 от ЗМСМА, във връзка с чл. 134, ал. 2, т. 2 от ЗУТ – след влизане в сила на кадастралната карта в урегулираните територии имотните граници на поземлените имоти не съвпадат с регулационните, протоколно решение № 189 взето в заседание от ОЕСУТ с Протокол № 20/29.08.2017 г., и заявление с вх. № 889/06.07.2017 г. от Иван Димов Димов и Татяна Стефанова Маркова.

ОДОБРЯВАМ:

„Проект за изменение на ПУП – плана за регулация на УПИ IV₁₂₃ в кв. 25, извън ЦГЧ – гр. Силистра”, община Силистра, като:

Изменя вътрешната регулационна граница, между УПИ III₁₂₄, УПИ IV₁₂₃ и УПИ V₁₂₂ по имотните им граници, съгласно зелените линии в изготвения проект за ИПР.

На основание чл. 129, ал. 2 от ЗУТ, заповедта да се съобщи на заинтересуваните лица по чл. 131, ал. 1 и ал. 2 от ЗУТ, по реда на АПК.

Заповедта подлежи на обжалване чрез Община Силистра до Административен съд – Силистра в 14-дневен срок от връщане на съобщението на основание чл. 215, ал. 1 и ал. 4 от ЗУТ.

ИНЖ. ТИХОМИР БОРАЧЕВ


За Кмет на Община Силистра

На осн. Заповед ЗК № 1356/03.08.2017 г.



ПРОЕКТ ЗА ИЗМЕНЕНИЕ НА ПУП - ПР
за УПИ IV - 123, кв.25 по плана на извън ЦГЧ - гр.Силистра,
ПИ № 66425.501.123 по КККР на гр.Силистра

М 1:500

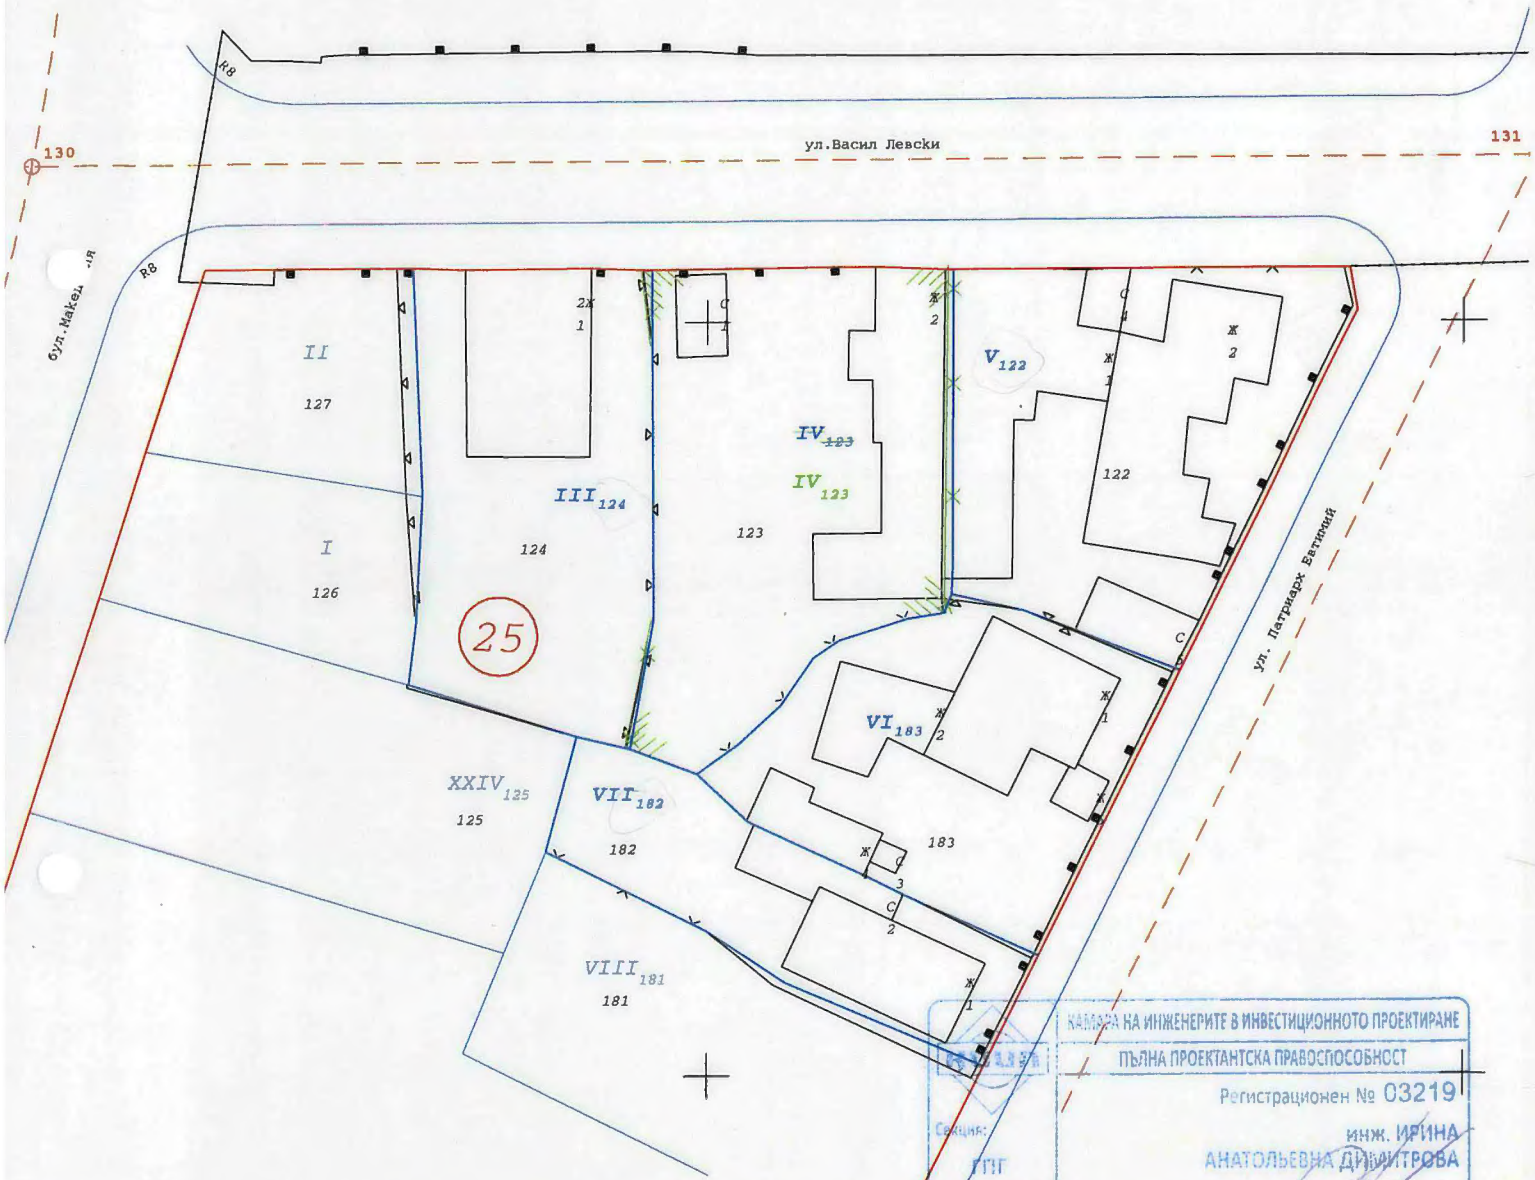

Секция: ТПГ Част от проекта: за удостоверение за ППР	КАМАРА НА ИНЖЕНЕРИТЕ В ИНВЕСТИЦИОННОТО ПРОЕКТИРАНЕ
	ПЪЛНА ПРОЕКТАНТСКА ПРАВОСПОСОБНОСТ
	Регистрационен № 03219
	инж. ИРИНА АНАТОЛЪВНА ДИМИТРОВА
Подпис	ВАЖИ С ВАЛИДНО УДОСТОВЕРЕНИЕ ЗА ППР ЗА ТЕКУЩАТА ГОДИНА



Изработил: "ГЕОТРЕНД" ООД - гр. Силистра

Проектант:

/инж. И. Димитрова/

ОБЩИНА СИЛИСТРА
ОДОБРЯВАМ
КМЕТ
Дата 20 .. г