



ОБЩИНА СИЛИСТРА

Ул. "Симеон Велики" № 33
7500 Силистра

(086) 82 42 43 Факс: (086) 82 33
www.silistra.bg; E-mail: mayor@silistra.bg

ЗАПОВЕД

№ ЗК - 1400

гр. Силистра 19.08. 2017 г.

На основание чл. 129, ал. 2, чл. 44, ал. 13 от ЗМСМА, във връзка с чл. 134, ал. 2, т. 2 от ЗУТ – след влизане в сила на кадастралната карта в урегулираните територии имотните граници на поземлените имоти не съвпадат с регулационните, протоколно решение № 167 взето в заседание от ОЕСУТ с Протокол № 18/09.08.2017 г., и заявление с вх. № 835/27.06.2017 г. от ЕТ „Джели сой – Джихангир Ибрям” и ЕАД – БТК

ОДОБРЯВАМ:

„Проект за изменение на ПУП – плана за регулация за УПИ XIV за Поща и БТК в кв. 1, ЦГЧ – гр. Силистра”, община Силистра, като:

1. Преотрежда УПИ XXIV за поща и БТК за УПИ XXIV 3699 за поща и обществено обслужване, СЪГЛАСНО кафявите надписи и линии в изготвения проект за ИПР.

2. Изменя вътрешната регулационна граница, между УПИ VIII за Централен площад за административна и културна сграда и озеленяване и УПИ XXIV 3699 за поща и обществено обслужване ПО ИМОТНИТЕ ИМ граници, съгласно кафявите линии в изготвения проект за ИПР.


На основание чл. 129, ал. 2 от ЗУТ, заповедта да се съобщи на заинтересуваните лица по чл. 131, ал. 1 и ал. 2 от ЗУТ, по реда на АПК.

Заповедта подлежи на обжалване чрез Община Силистра до Административен съд – Силистра в 14-дневен срок от връчване на съобщението на основание чл. 215, ал. 1 и ал. 4 от ЗУТ.

ИНЖ. ТИХОМИР БОРАЧЕВ
За Кмет на Община Силистра
На осн. Заповед ЗК № 1356/03.08.2017 г.



ПРОЕКТ ЗА ИЗМЕНЕНИЕ
на регулационния план
за УПИ XXIV "за поща и БТК" в кв. 1
по плана на ЦГЧ на гр. Силистра
М 1:500

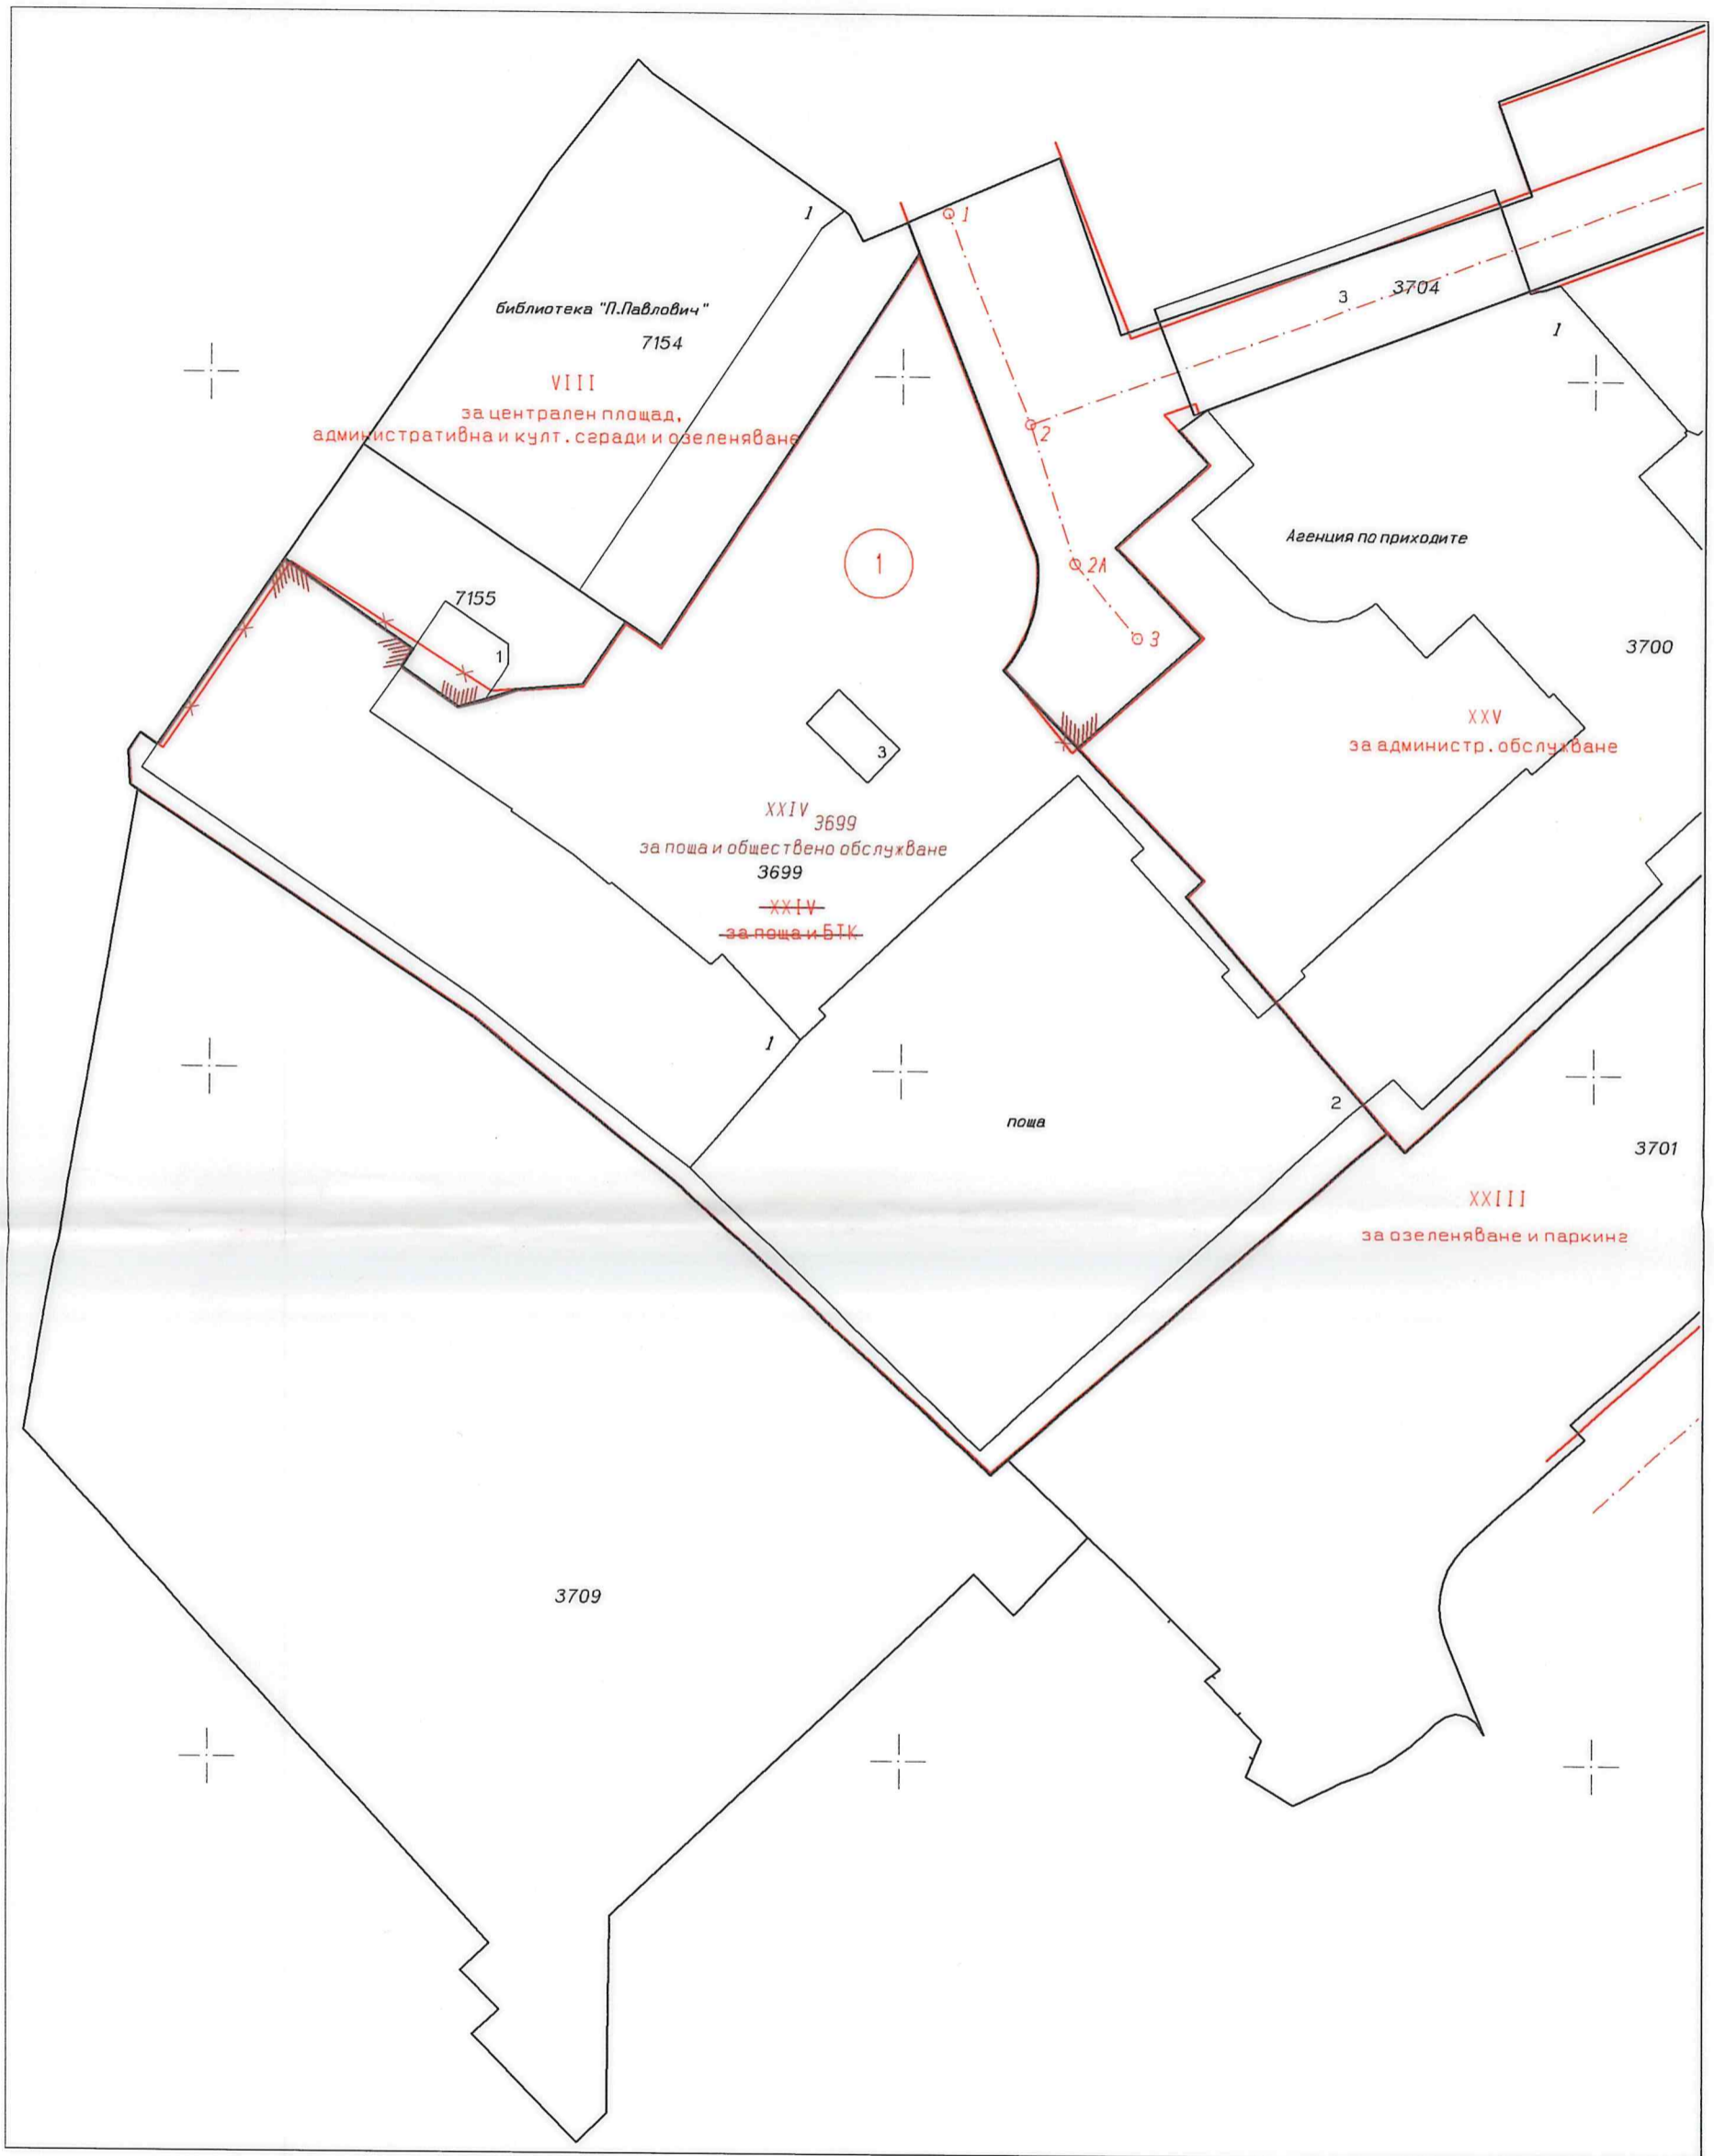

ОБЩИНА СИЛИСТРА
ОДОБРЯВАМ
КМЕТ *[Signature]*
Дата.....20.....г

 Секция: ГПГ Част от проекта: по удостоверение за ППП	КАМАРА НА ИНЖЕНЕРИТЕ В ИНВЕСТИЦИОННОТО ПРОЕКТИРАНЕ ПЪЛНА ПРОЕКТАНТСКА ПРАВООСПОБНОСТ Регистрационен № 07504
	Инж. РАДКА СТОЙЧЕВА ГЕОРГИЕВА Подпис: <i>[Signature]</i> ВАЖИ С ВАЛИДНО УДОСТОВЕРЕНИЕ ЗА КЪМ ЗА ТЕКУЩАТА ГОДИНА