



# ОБЩИНА СИЛИСТРА

ул. "Симеон Велики" № 33  
7500 Силистра

(086) 82 42 43 Факс: (086) 82 33  
www.silistra.bg; E-mail: mayor@silistra.bg

## ЗАПОВЕД

№ ЗК - 693

гр. Силистра 12.04 2017 г.

На основание чл. 44, ал. 13 от ЗМСМА, чл. 129, ал. 2, протоколно решение № 62 взето в заседание от ОЕСУТ с Протокол № 08.05.2017 г., във връзка с чл. 134, ал. 1, т. 1, настъпили съществени промени в обществено – икономическите условия при които е съставен плана и Заявление с вх. № 64/24.01.2017 г.

### ОДОБРЯВАМ:

„Проект за изменение на ПУП – изменение на плана за регулация за УПИ V 1960,1961,1962 в кв.166 извън ЦГЧ – гр. Силистра, община Силистра” като:

1. Създава се тупик с ширина 4,00 м, пред лицето на ПИ с кад. № 1961 и ПИ с кад. № 1962 с ширина 4,00 м, съгласно кафявите надписи и линии в изготвения проект за ИПР.

2. Урегулиран поземлен имот V 1960,1961,1962 се разделя на три нови УПИ XVIII 1961,1962, УПИ XXIX 9100 и УПИ XXX 9090, като дворищната регулация минава по имотните граници на ПИ с кад. № 1961, ПИ с кад. № 1962, ПИ с кад. № 9099 и съгласно зелените надписи и линии в изготвения проект за ИПР.

Заповедта да се съобщи на заинтересуваните лица по реда на АПК. Съгласно чл. 128, ал. 13 от ЗУТ заинтересувани лица са собствениците по чиято инициатива се изменя подробния устройствен план.


Заповедта подлежи на обжалване чрез Община Силистра до Административен съд – Силистра в 14-дневен срок от връчване на съобщението на основание чл. 215, ал. 1 и ал. 4 от ЗУТ.

**МИРОСЛАВ ТОДОРОВ**

За Кмет на община Силистра  
на осн. Заповед № ЗК-668/10.04.2017 г.



ПРОЕКТ ЗА ИЗМЕНЕНИЕ НА ПУП-ПР ЗА  
УПИ V-1960,1961,1962 В КВ.166 ПО  
ПЛАНА НА ГР.СИЛИСТРА-ИЗВЪН ЦГЧ  
М 1 : 500

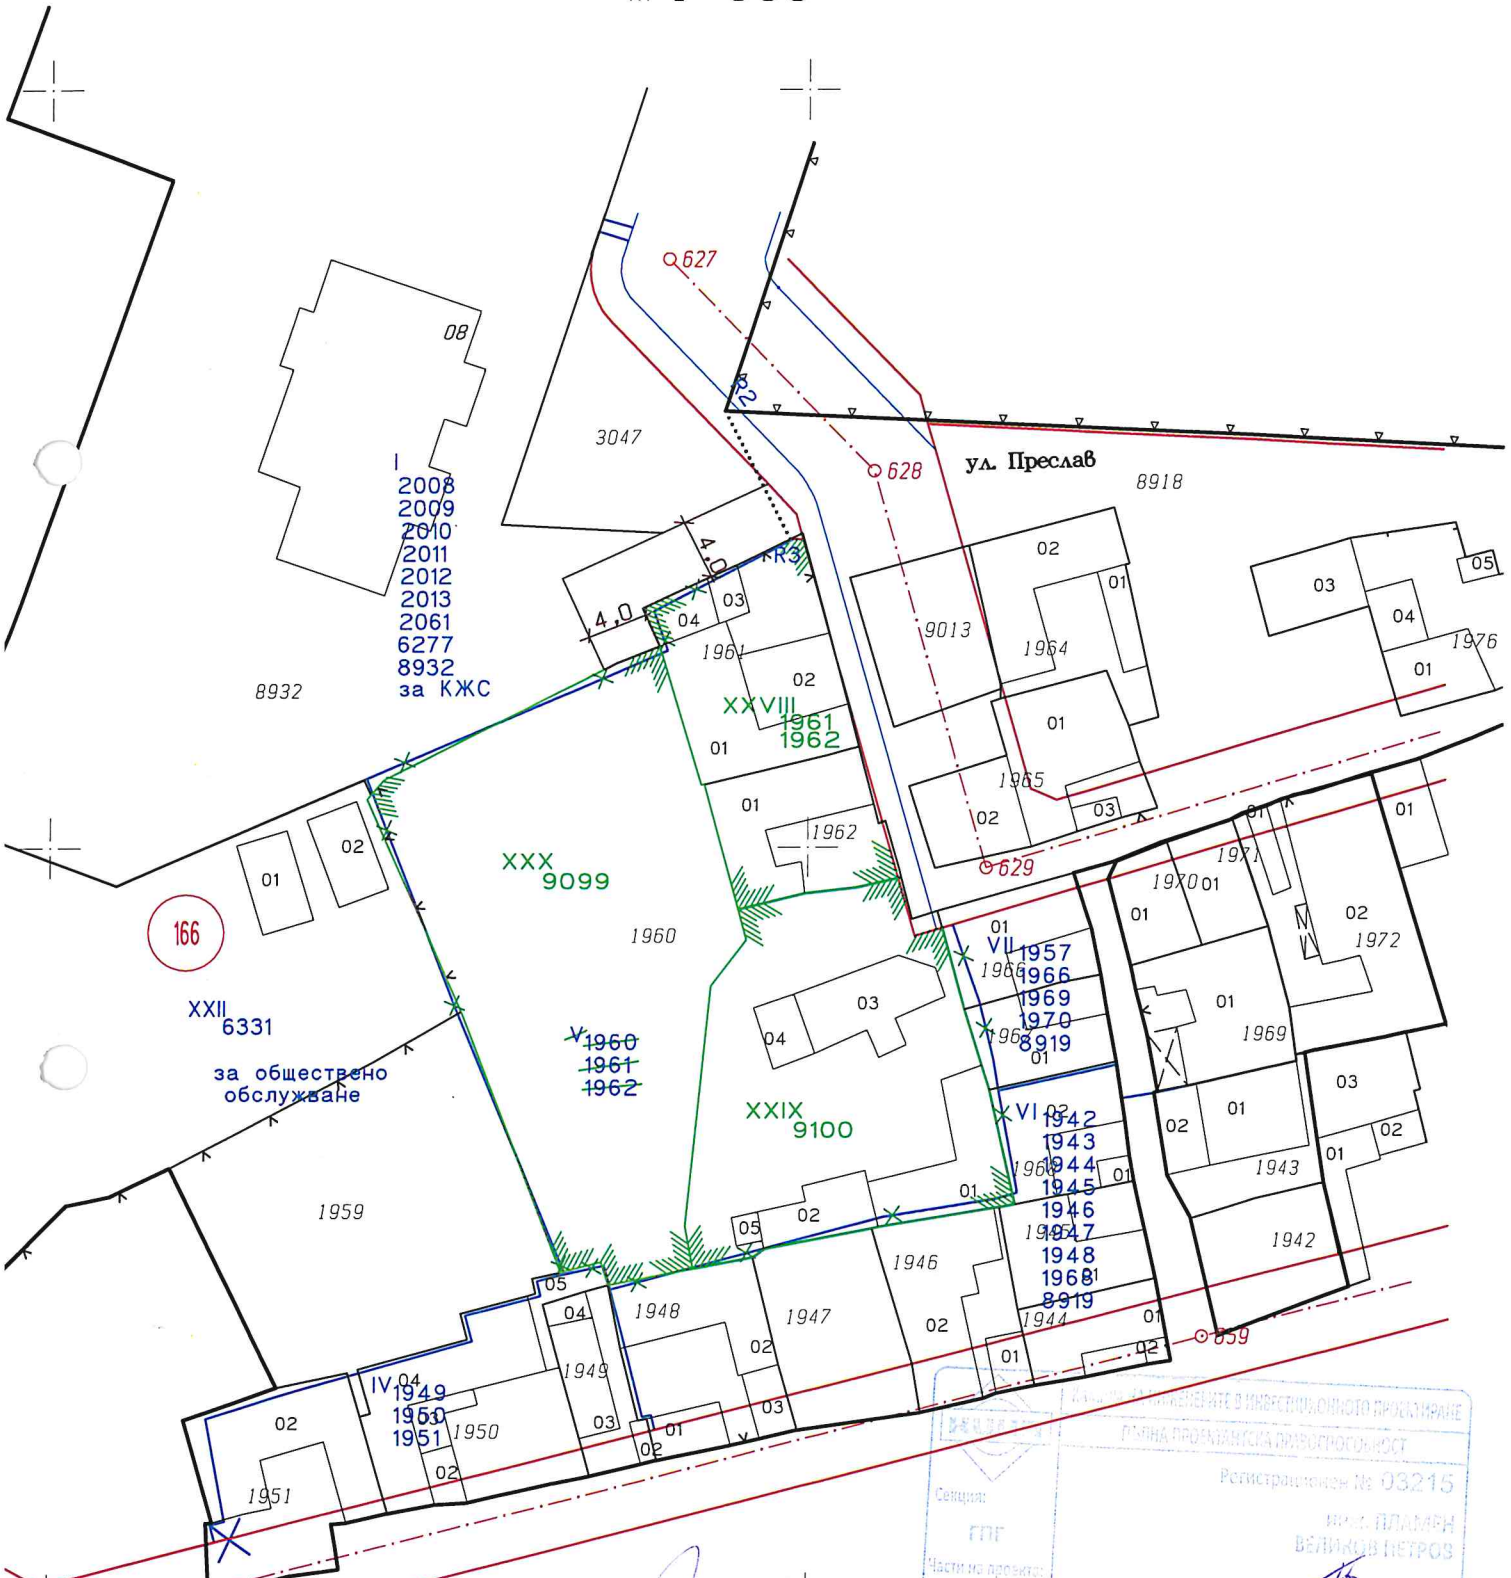

АГЕНЦИЯ ЗА ИМПЛЕМЕНТАЦИЯ И ИНФОРМАЦИОННО ПРОЕКТИРАНЕ  
ОПШНА ПРОЕКТИРНА ДИЗАЙНОВОСТ  
Регистрационен № 03215  
ИМ. ПЛАМЪН  
ВЕЛИКОВ ПЕТРОВ  
Изработил: Подпис: *ПВ*  
инж. Пл. Петров

ОБЩИНА СИЛИСТРА  
ОДОБРЯВАМ  
КМЕТ *[Signature]*  
Дата..... 12.04.2017 .....г