



ОБЩИНА СИЛИСТРА

ул. "Симеон Велики" № 33
7500 Силистра

☎(086) 82 42 43 Факс: (086) 82 33
www.silistra.bg; E-mail: mayor@silistra.bg

ЗАПОВЕД

№ ЗК - 1834

гр. Силистра 23-11- 2018 г.

На основание чл. 44, ал. 1, т. 13 от ЗМСМА, чл. 129, ал. 2, във връзка с чл.15, ал.3 и предварителен договор от 20.02.2018 г. между Община Силистра и Борислав Николаев Богданов, протоколно решение № 205, взето в заседание от ОЕСУТ с Протокол № 24/21.11.2018 г. и заявление с вх. № УТ-1618/16.11.2018 г. от Община Силистра и Борислав Николаев Богданов, относно одобряване на проект за изменение на ПУП – ИПР.

ОДОБРЯВАМ:

„Проект за изменение на план за регулация на УПИ XIII за производствена складова дейност, търговия и услуги в кв. 39, ПЗ „Запад” – гр. Силистра, като:

1. Уличната регулация пред лицето на УПИ XIII за производствена складова дейност, търговия и услуги, се изменя съгласно кафявите линии в изготвения проект.

2. УПИ XIII за производствена и складова дейност, търговия и услуги, се преотрежда в УПИ XIII 136,574,575 за производствена и складова дейност, търговия и услуги кв. 39 съгласно зелените надписи и линии в изготвения проект.

На основание чл. 128, ал. 13 от ЗУТ заинтересувано лице е собственика по чиято инициатива се изменя подробния устройствен план. Заповедта да се съобщи на заинтересуваните лица по реда на АПК.


Заповедта подлежи на обжалване чрез Община Силистра до Административен съд – Силистра в 14-дневен срок от връчване на съобщението на основание чл. 215, ал. 1 и ал. 4 от ЗУТ.

Д-Р ЮЛИЯН НАЙДЕНОВ
Кмет на Община Силистра



Влязло в сила: 10.12.2018 г.
Подпис: [Signature]

ПРОЕКТ ЗА ИЗМЕНЕНИЕ НА ПУП - ПЛАН ЗА РЕГУЛАЦИЯ
 ЗА УПИ XIII-136-за произв.скл.дейност, търговия и услуги
 в кв.39 по плана на ПЗ "ЗАПАД" - гр.Силистра
 М 1:1000

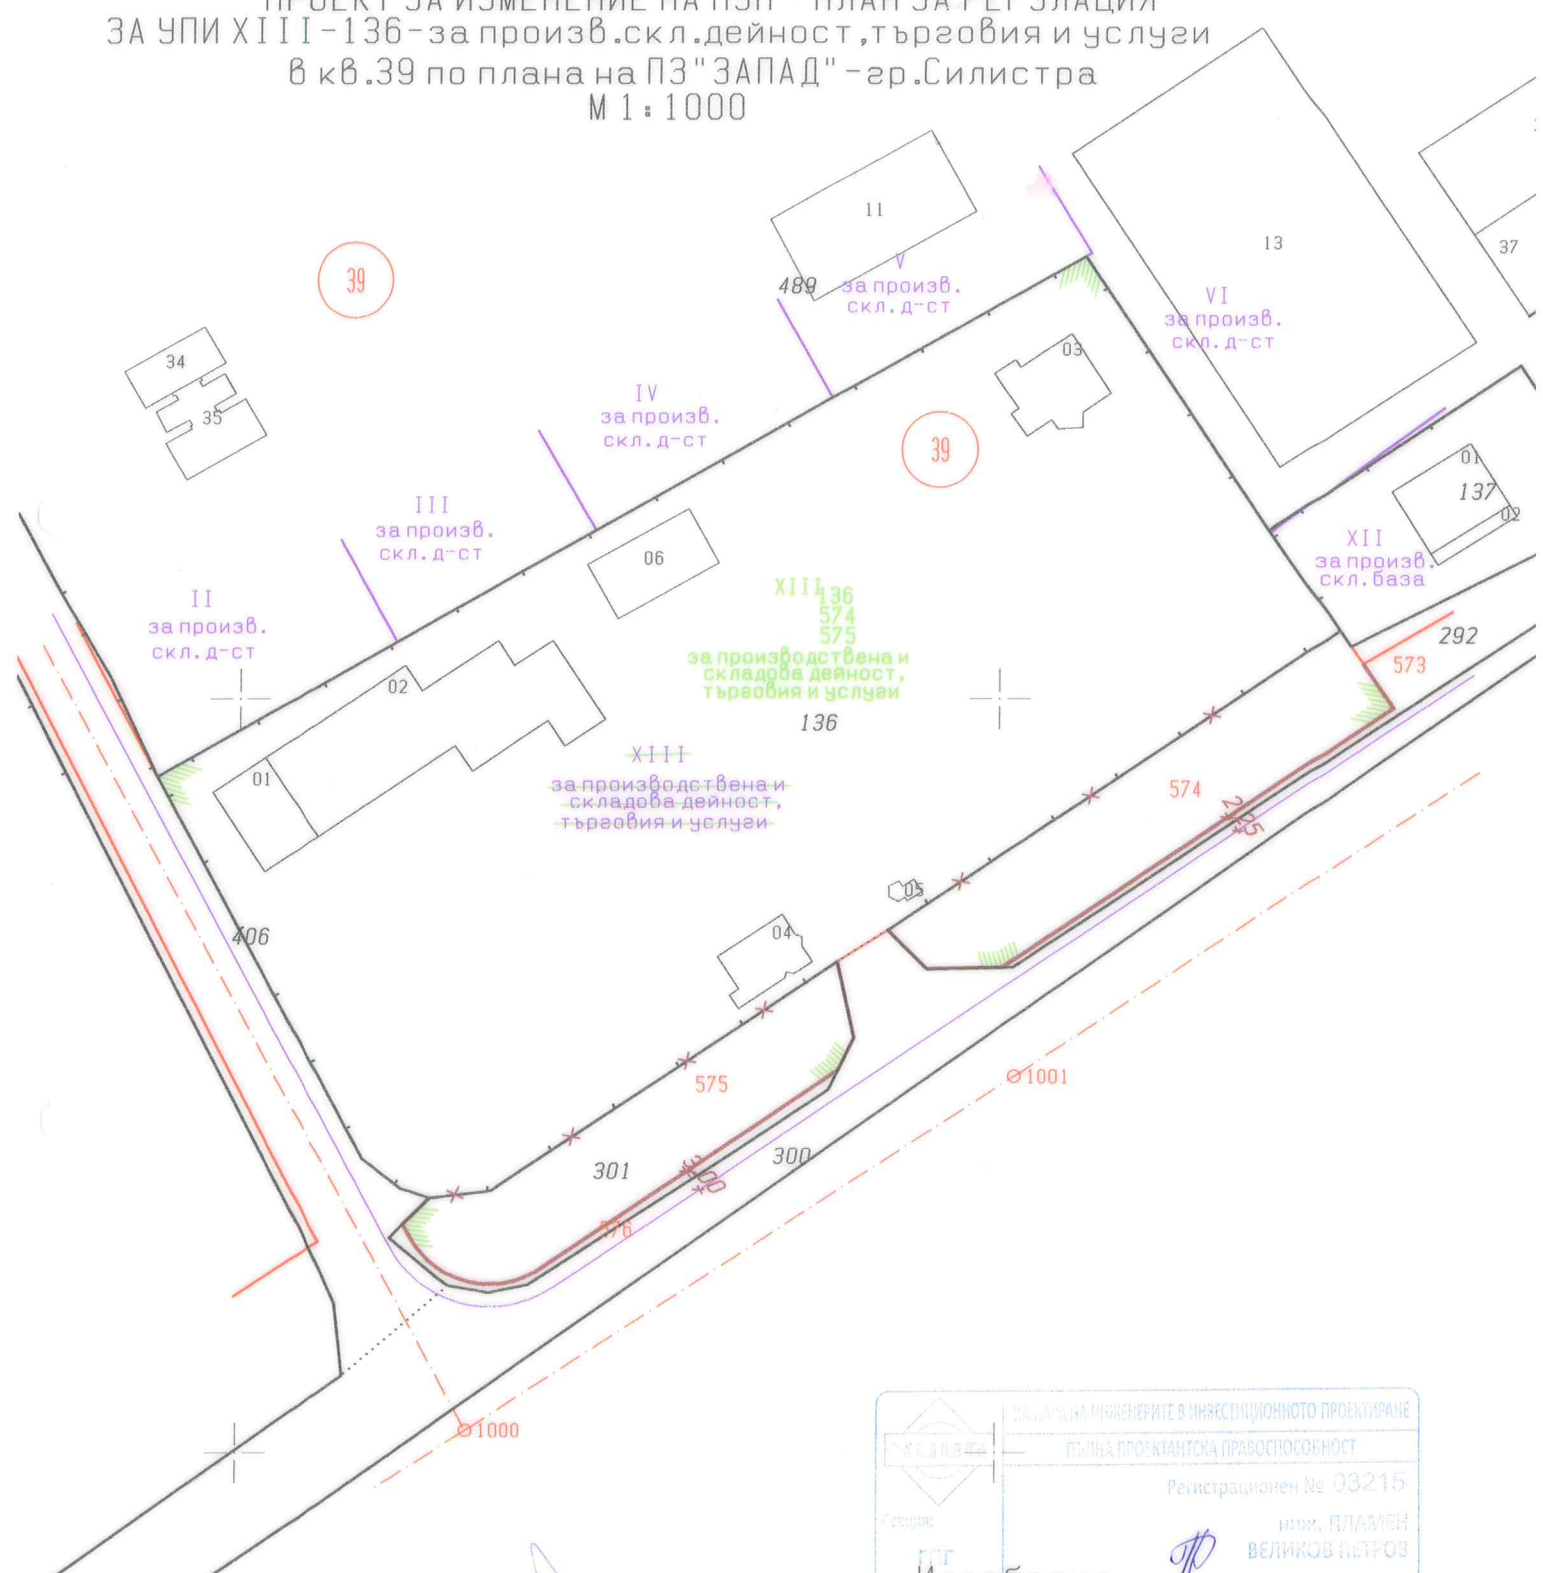

ОБЩИНА СИЛИСТРА
ОДОБРЯВАМ
 КМЕТ 23.11.2018
 Дата 20 г

Заяв. № 3К-1834/23.11.2018г.

 Региона: Изработил: Проверено: за ПУП	СЪСТАВ НА ИНЖЕНЕРИТЕ В ИНВЕСТИЦИОННОТО ПРОЕКТИРАНЕ ПОЛНА ПРОЕКТАНТСКА ПРАВОСПОСОБНОСТ Регистрационен № 03215 инж. ПЛАМЕН ВЕЛИКОВ ПЕТРОВ
	Изработил: <i>[Signature]</i> /инж. П. Петров/ ВАШИ СЪВЪЕТНО ДОСТОВЕРЕНИЕ ЗА ПУП ЗА ТЕКУЩАТА ГОДИНА