

# РЕШЕНИЕ

## НА ОБЩИНСКИ СЪВЕТ – СИЛИСТРА

ВЗЕТО НА ЗАСЕДАНИЕ С ПРОТОКОЛ № 37 ОТ 31.05.2018 г.

МАНДАТ 2015 – 2019

По точка Шестнадесета от дневния ред – „ДЗ с вх. № 2524: Подробен устройствен план /ПУП/ – План за регулация /ИПР/ за УПИ IX за озеленяване, кв. 127 по плана на с. Калипетрово, община Силистра“.

## ОБЩИНСКИЯТ СЪВЕТ ПРИЕ

### РЕШЕНИЕ

№ 796

На основание чл. 21, ал. 1, т. 11 от ЗМСМА, във връзка с чл. 129, ал. 1 от ЗУТ и Решение № 077 на Общински експертен съвет по устройство на територията при Община Силистра, взето на заседание с Протокол № 11/11.05.2018 г. одобрява подробен устройствен план на територията на Община Силистра: „ПУП – ИПР за УПИ IX<sub>за озеленяване</sub>, кв. 127 по плана на с. Калипетрово, община Силистра“.

ПРЕДСЕДАТЕЛ:


/д-р Мария Димитрова/



СКИЦА - ПРЕДЛОЖЕНИЕ

за изменение на дворичната регулация в кв. 127, УПИ IX "За озеленяване",  
кв. 126, УПИ IV-486, УПИ V-483, УПИ VI-483 и УПИ VII-484 и

изменение на уличната регулация от ост. 51, ост. 52 до ост. 55 по плана на с. Калипетрово, общ. Силистра  
в изпълнение на Решение №35/09.06.2011г. на СОС

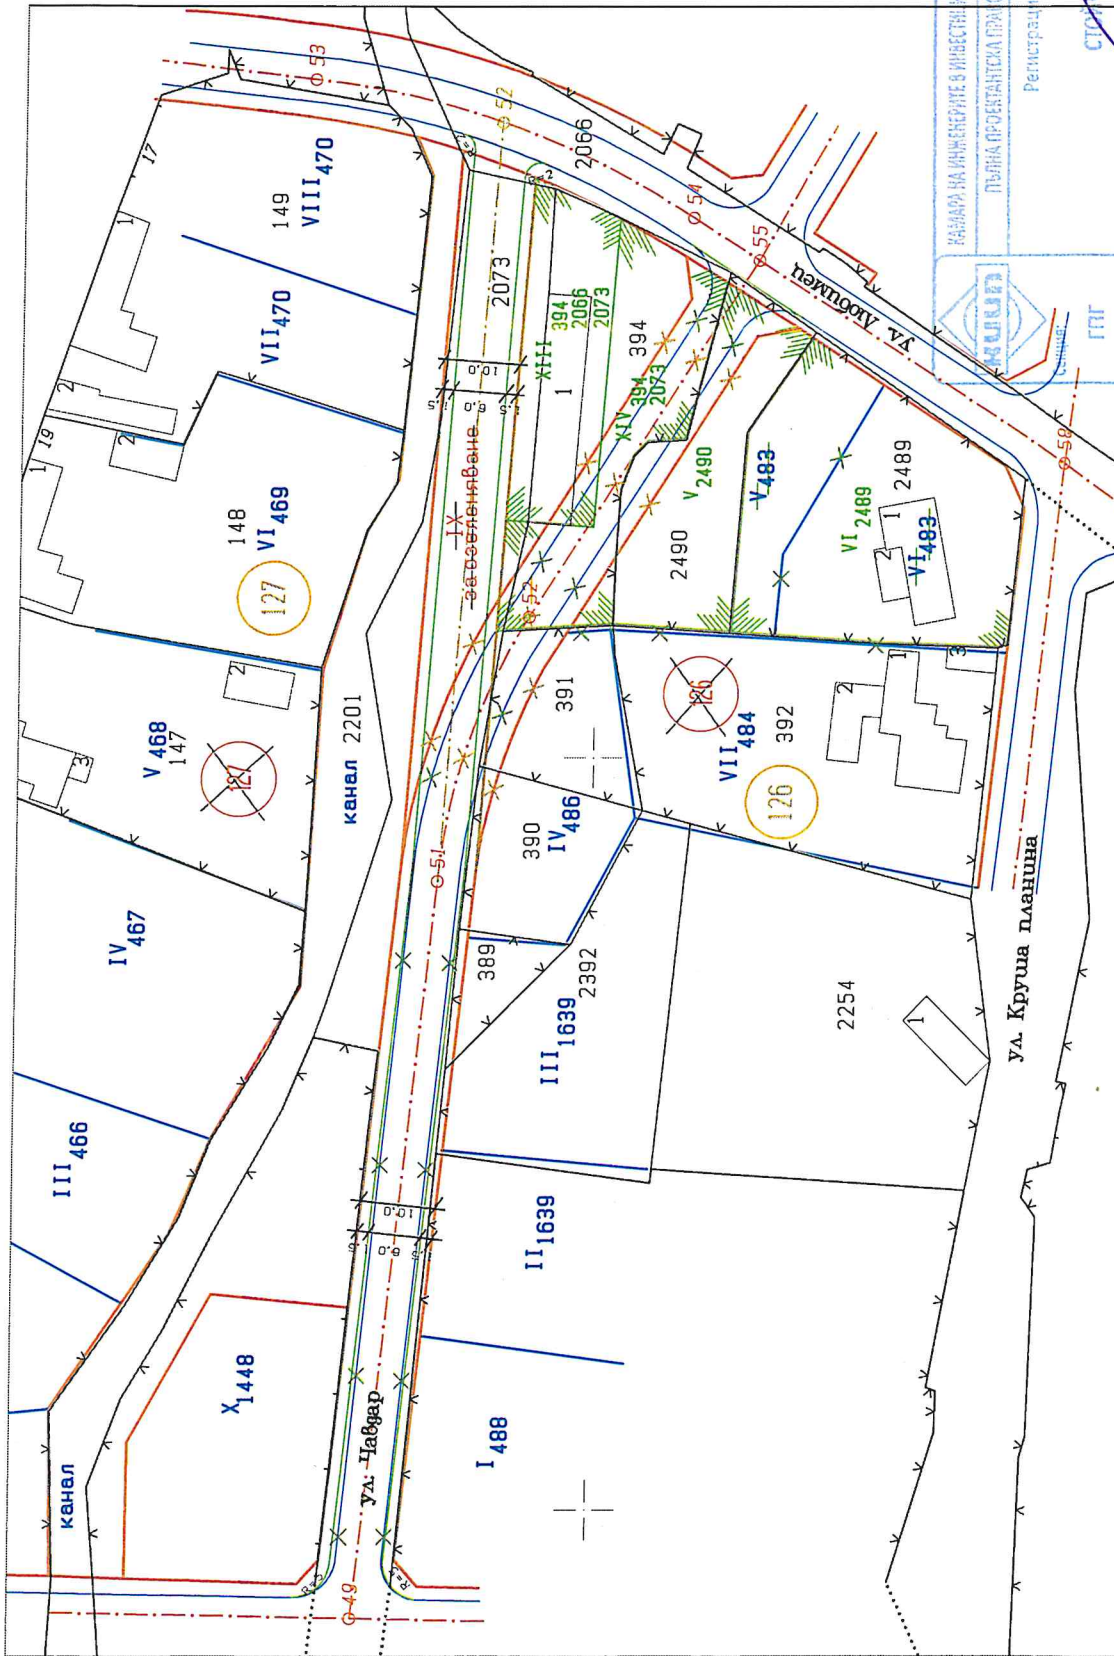

	КАВАРА НА ИНЖЕНЕРИТЕ В ИВЕСТИТЕ ИЮННОТО ПРОЕКТИРАНЕ
	ПЪЛНА ПРОЕКТАНСКА ПРАВОСОБНОСТ
Регистрационен № 07504	РАЙКА
СТАНЧЕВА ЕКОРТИВЕВА	СТАНЧЕВА ЕКОРТИВЕВА
по удостоверение за ПП	П. СТАНЧЕВА
ВАНКИС ВАЛДИКО УДОСЪЛЖЕНИЕ ЗА ПП ЗА ТЕКУЩАТА ДЕННА	

М 1:1000