



ОБЩИНА СИЛИСТРА

Ул. "Симеон Велики" № 33
7500 Силистра

☎ (086) 82 42 43 Факс: (086) 82 33
www.silistra.bg; E-mail: mayor@silistra.bg

ЗАПОВЕД

№ ЗК - 852

гр. Силистра 14.05. 2019 г.

На основание чл. 44, ал. 1, т. 13 от ЗМСМА, чл. 129, ал. 2, във връзка с чл. 134, ал. 2, т. 2 от ЗУТ – след влизане в сила на кадастралната карта в урегулираните територии имотните граници на поземлените имоти не съвпадат с регулационните, чл. 15, ал. 3 от ЗУТ и предварителен договор за продажба от 22.01.2019 г. между Община Силистра и Теодор Красимиров Михалев, протоколно решение № 57 взето в заседание от ОЕСУТ с Протокол № 07/24.04.2019 г., заявление с вх. № УТ-244/26.02.2019 г. от Теодор Красимиров Михалев, относно одобряване на проект за изменение на ПУП – ИПР.

ОДОБРЯВАМ:

„Проект за изменение на ПУП – ПР за УПИ I ^{2765,2766,2767} в кв. 86, извън ЦГЧ – гр. Силистра”, като УПИ I ^{2765,2766,2767} се разделя на УПИ I ³¹⁹⁹, обособява се нов урегулиран поземлен имот УПИ XV ^{2765,9179}, като дворищната регулация минава по съществуващите на място граници на имотите, съгласно зелено- заштрихованите линии и надписи в изготвения проект за ИПР.

На основание чл. 129, ал. 2 от ЗУТ, заповедта да се съобщи на заинтересуваните лица по чл. 131, ал. 1 и ал. 2 от ЗУТ по реда на АПК.


Заповедта подлежи на обжалване чрез Община Силистра до Административен съд – Силистра в 14-дневен срок от връчване на съобщението на основание чл. 215, ал. 1 и ал. 4 от ЗУТ.

Д-Р ЮЛИЯН НАЙДЕНОВ
Кмет на Община Силистра



Влязло в сила: 31.05.2019г.
Подпис: [Signature]

ПРОЕКТ:
 ИЗМЕНЕНИЕ ПЛАН ЗА РЕГУЛАЦИЯ
 НА УПИ I - 2765, 2766, 2767 В КВ. 86,
 ИЗВЪН ЦГЧ - ГР. СИЛИСТРА
 М 1 : 500

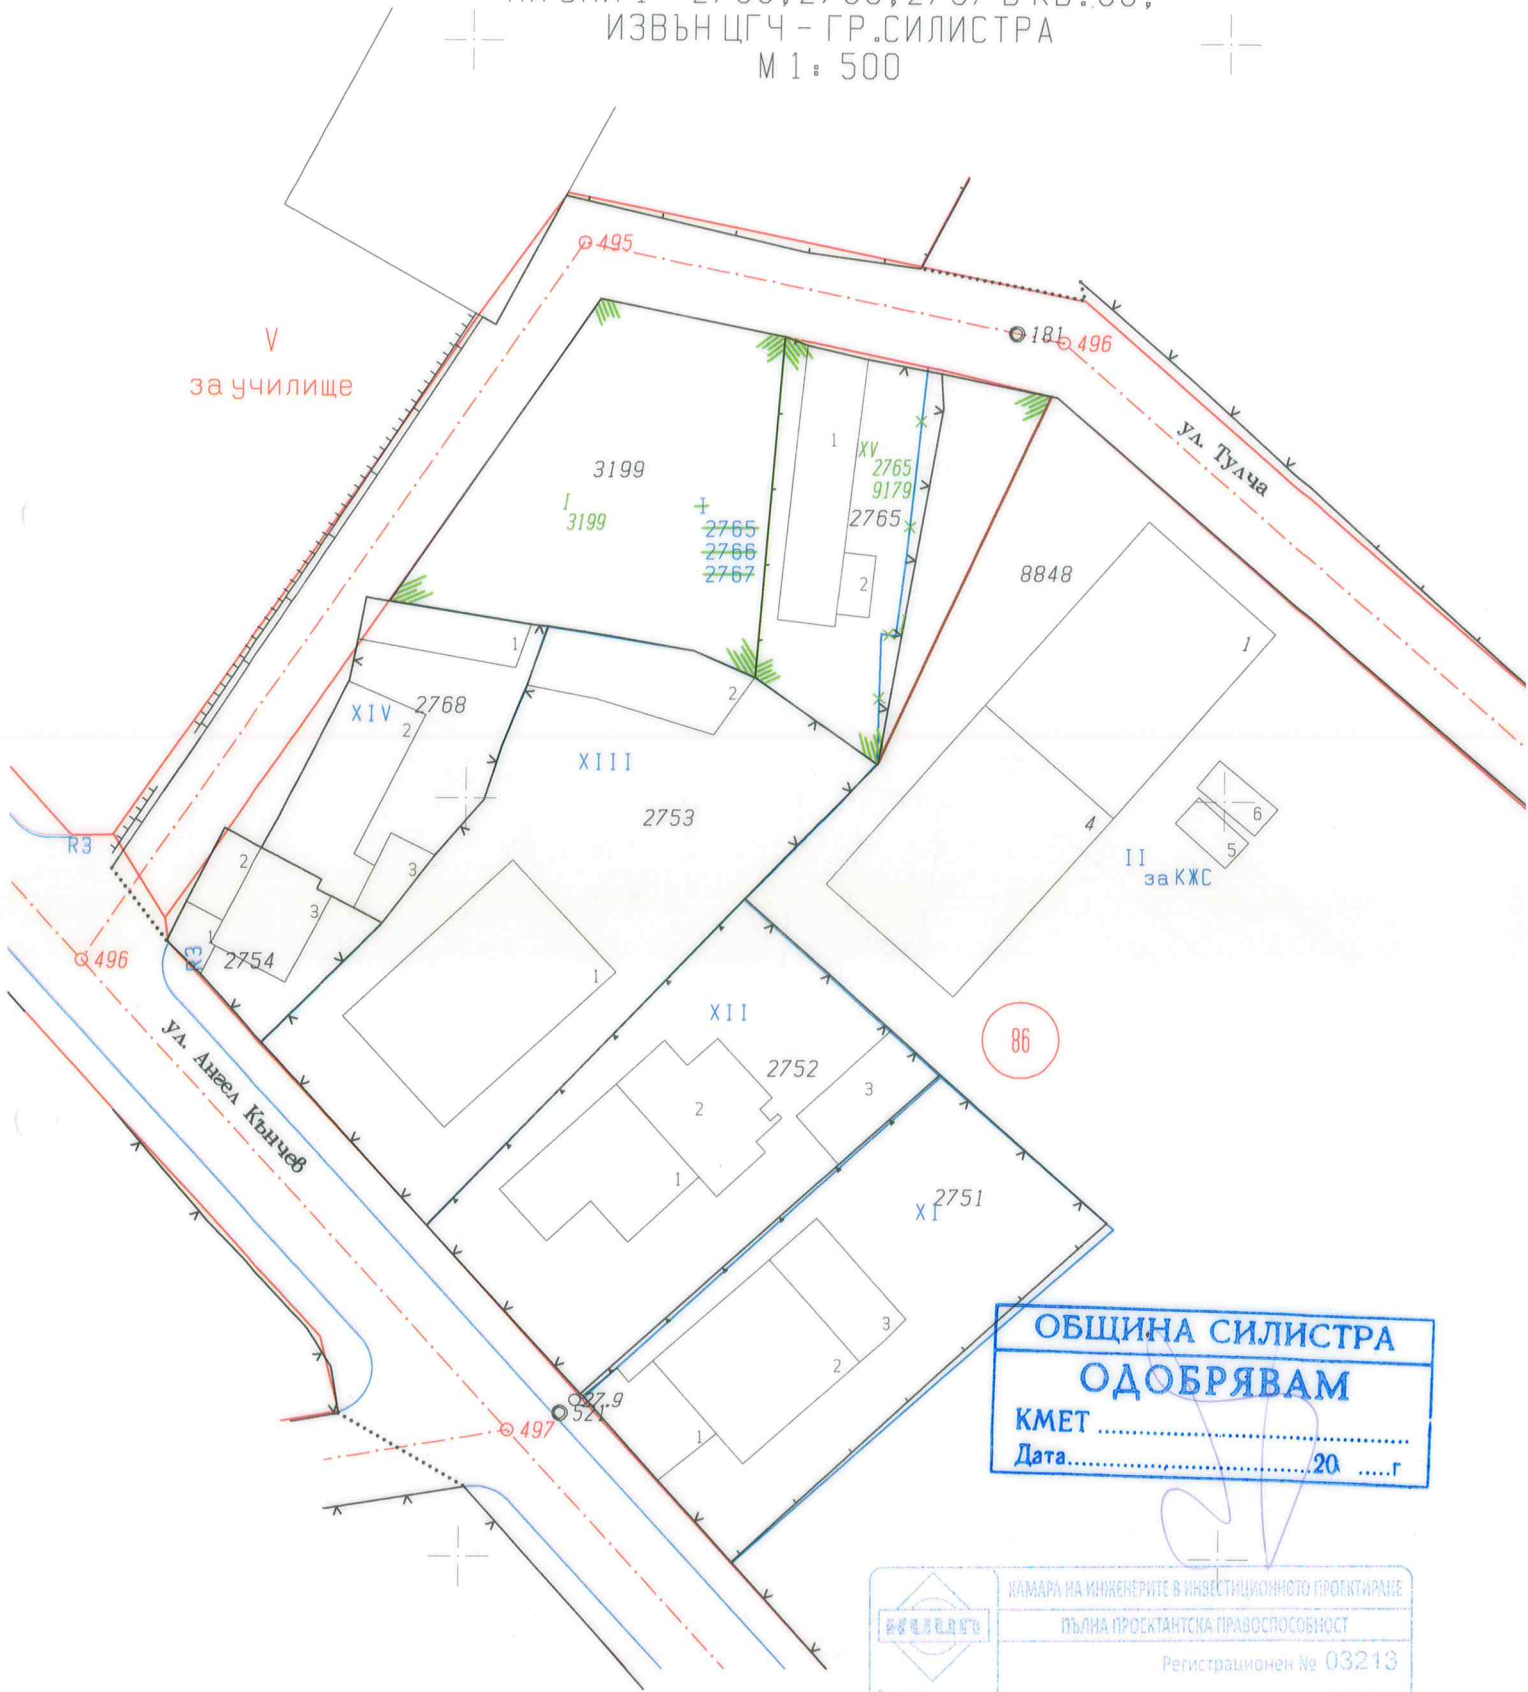

ОБЩИНА СИЛИСТРА
ОДОБРЯВАМ
 КМЕТ
 Дата 20 .. г.

КАМАРА НА ИНЖЕНЕРИТЕ В ИНВЕСТИЦИОННОТО ПРОЕКТИРАНЕ
 ПЪЛНА ПРОЕКТАНТСКА ПРАВОСПОСОБНОСТ
 Регистрационен № 03213
 инж. НИКОЛА
 ПЕТРОВ ЧОМАКОВ
 Подпис: _____
 ВАЖИ С ДАВАЩА СЪДОСТОВЕРНОСТ ЗА ПЛАН ЗА ТЕКУЩАТА ГОДИНА

ПРОЕКТАНТ:
 ИНЖ. НИКОЛА ЧОМАКОВ