



ОБЩИНА СИЛИСТРА

Ул. "Симеон Велики" № 33
7500 Силистра

(086) 82 42 43
www.silistra.bg

Факс: (086) 82 33 43
E-mail: mayor@silistra.bg

О Б Я В Л Е Н И Е

№ 14

гр. Силистра 14.02 2020 г.

Община Силистра на основание на чл. 128, ал. 3 от ЗУТ
Заявление с вх. № УТ – 177/04.02.2020 г. от „Данау” АД и „АКСУ Риъл
Истейт” ЕАД
СЪОБЩАВА, че е изработен проект:

“Проект за изменение на ПУП - план за регулация на УПИ Х-568 за производствено и складова дейност в кв. 1 и УПИ II в кв. 26 по плана на ПЗ „Запад” гр. Силистра, Общ. Силистра”


Справки по проекта могат да се направят в стая 216 в сградата на
Община Силистра.

На основание чл.128, ал.(5) от ЗУТ в 14 – дневен срок от
съобщението по чл. 128, ал.(3) от ЗУТ заинтересованите могат да направят
писмени възражения и искания по проекта до Общината.

АРХ. МАРИН НЕДЕЛЧЕВ
Главен архитект на Община Силистра



ПРОЕКТ ЗА ИЗМЕНЕНИЕ
 на плана за регулация
 за УПИ Х-568 в кв. 1 по плана на
 ПЗ „Запад“ – гр. Силистра
 М 1:1000

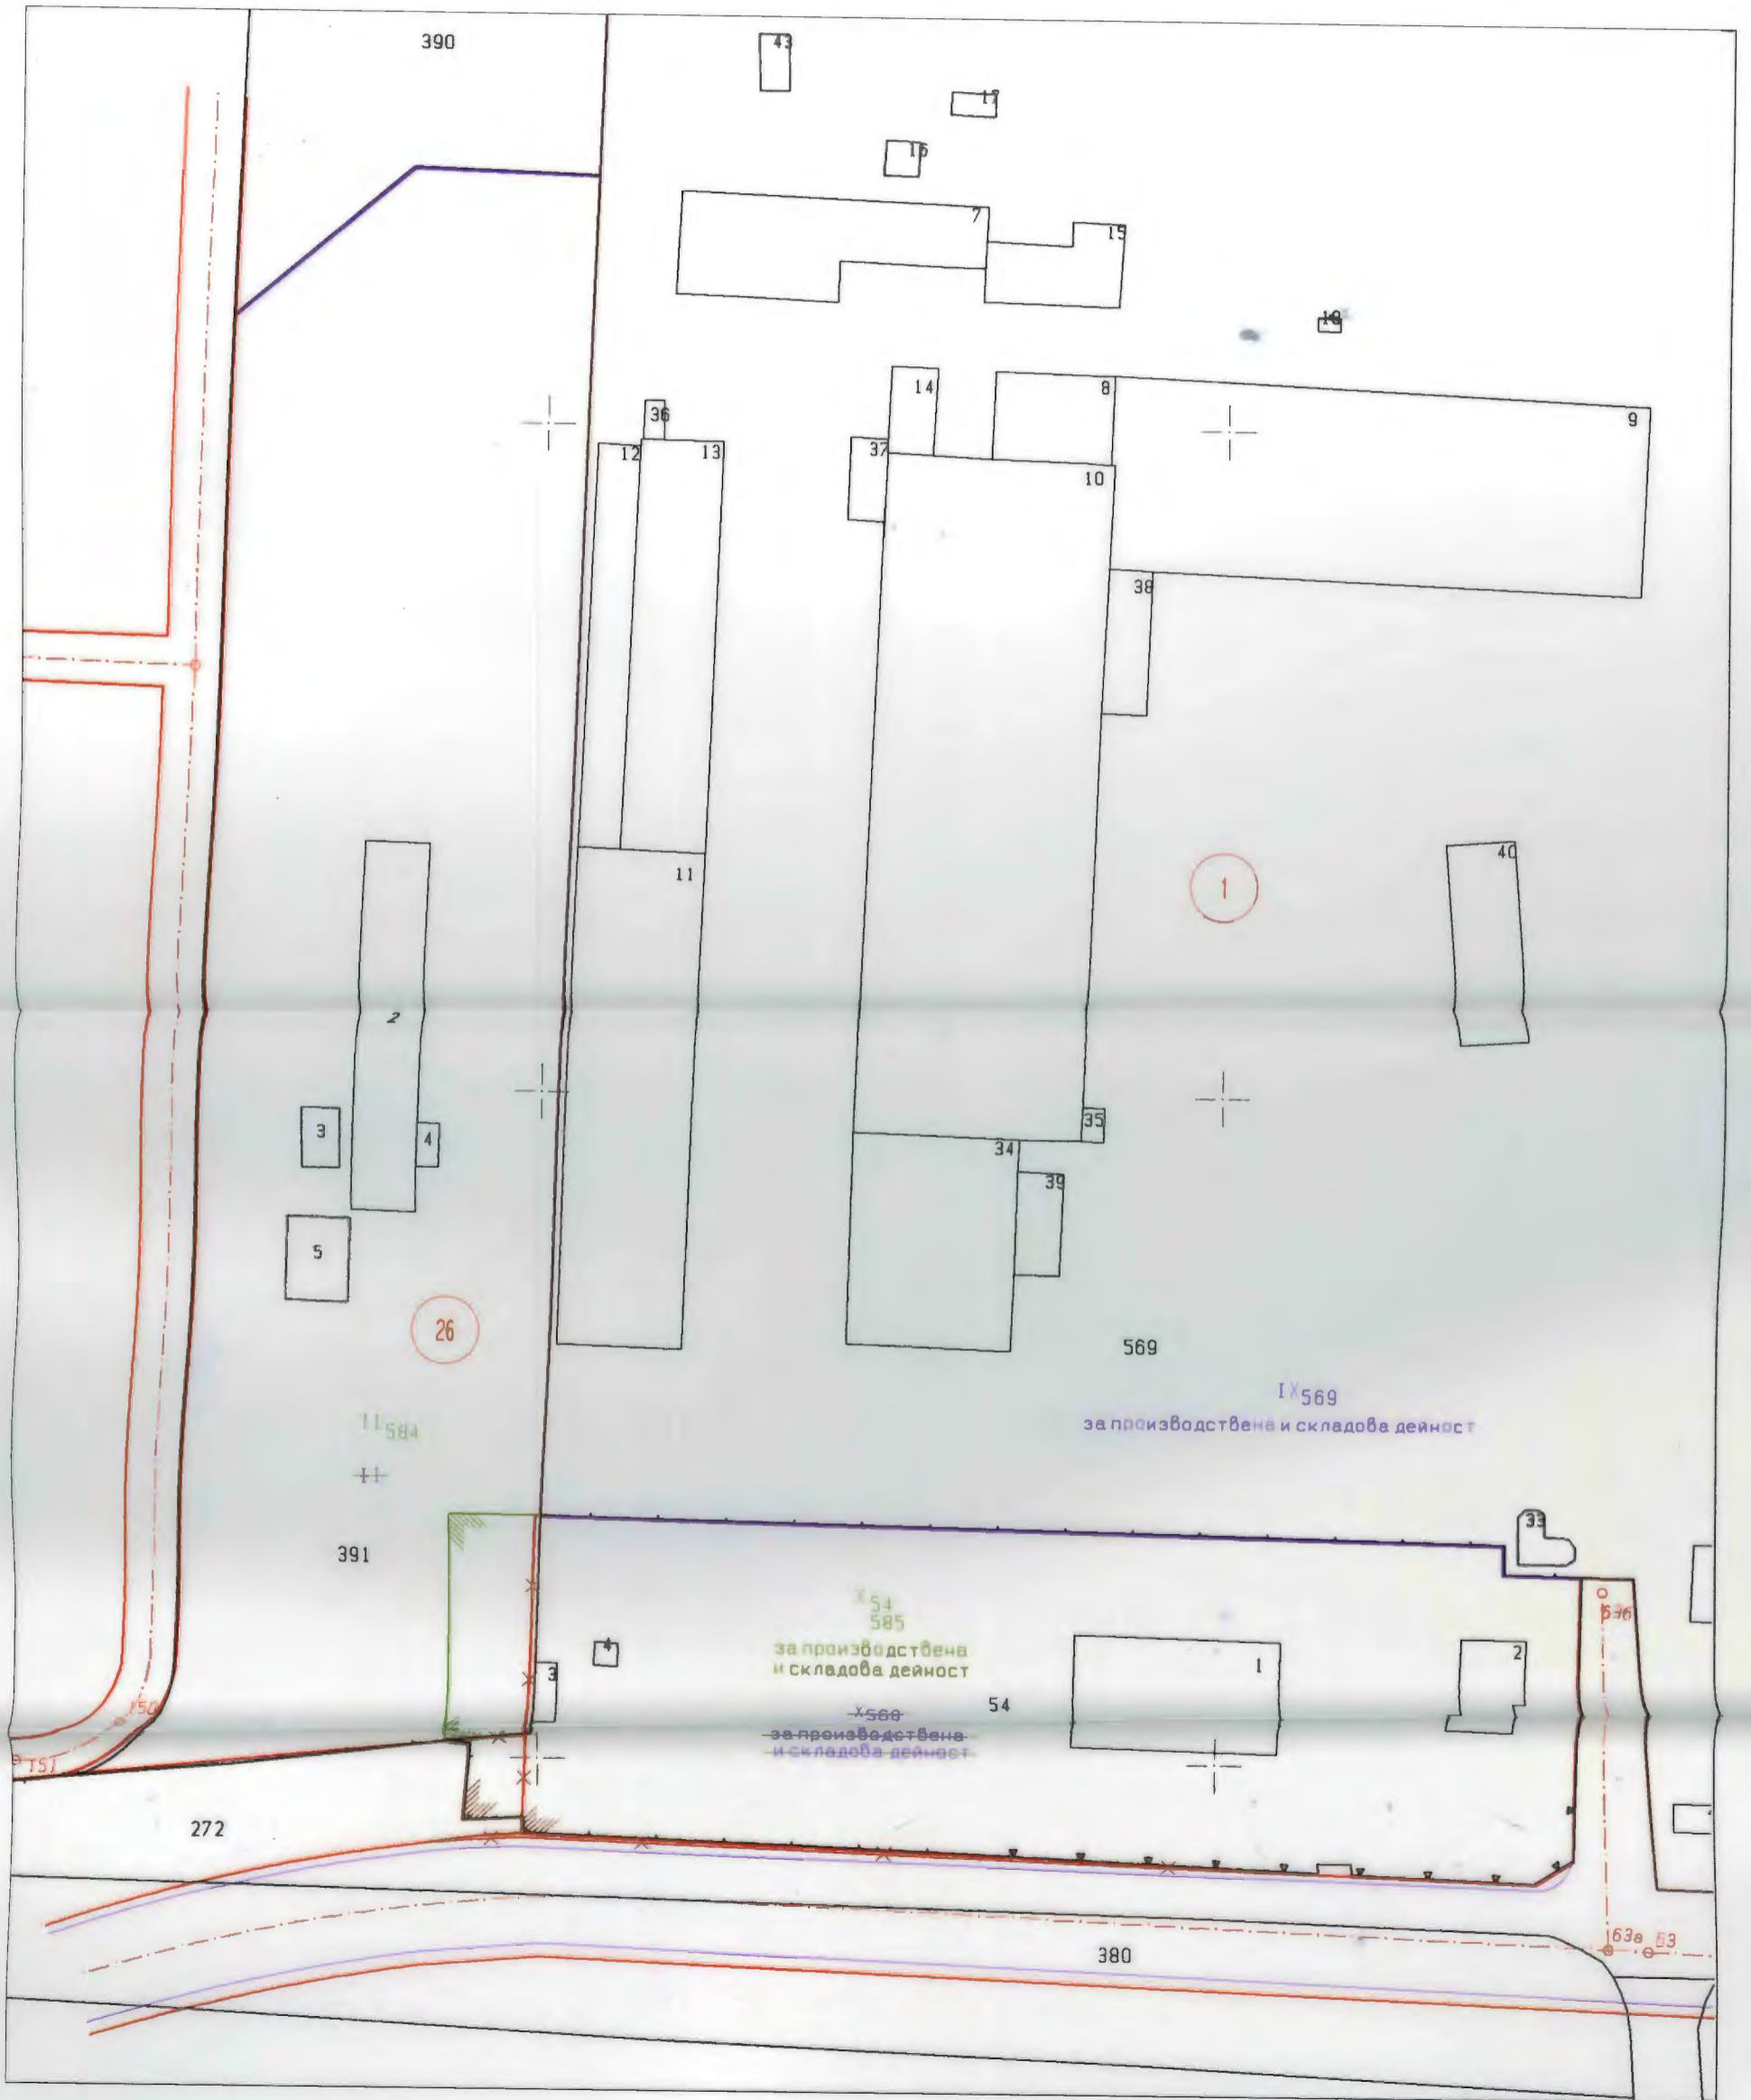

 КИИП Силистра П.О.Б. Част от проекта по удостоверение № 1000	КАМАРА НА ИНЖЕНЕРИТЕ В ИНВЕСТИЦИОННОТО ПРОЕКТИРАНЕ
	ПЪЛНА ПРОЕКТАНТСКА ПРАВОСПОСОБНОСТ
	Регистр. № 07504
	ИНЖ. РАДКА СТОЙЧЕВА-ГЕОРГИЕВА
	Пос. Лис. <i>[Signature]</i>