



ОБЩИНА СИЛИСТРА

☒ ул. "Симеон Велики" № 33
7500 Силистра

☎ (086) 82 42 43 Факс: (086) 82 33 43
e-mail: mayor@silistra.bg; www.silistra.bg

О Б Я В Л Е Н И Е

№ 8

гр. Силистра 11.02 2020 г.

Община Силистра на основание на чл. 128, ал. 3 от ЗУТ
и Заявление с вх. № УТ 1665/10.12.2019 г. от „Лъки Сис“ ЕООД и Решение №
175 от Протокол № 21/19.12.2019 г.
СЪОБЩАВА, че е изработен проект:

Проект за ПУП-ИПРЗ за УПИ XXVI за производствена складова дейност, кв. 1 по плана на ПЗ „Запад“ на гр. Силистра, Община Силистра


Справки по проекта могат да се направят в стая 216 в Община Силистра.

На основание чл. 128, ал. 5 от ЗУТ в 14-дневен срок от съобщението по чл. 128, ал. 3 от ЗУТ заинтересованите могат да направят писмени възражения, предложения и искания по проекта до Община Силистра.

ГЛАВЕН АРХИТЕКТ:
/арх. *Марин Неделчев*



СКИЦА-ПРЕДЛОЖЕНИЕ
за изменение на регулационния план
за УПИ XXVI в кв. 1 по плана на ПЗ "Запад" гр. Силистра
М 1:1000

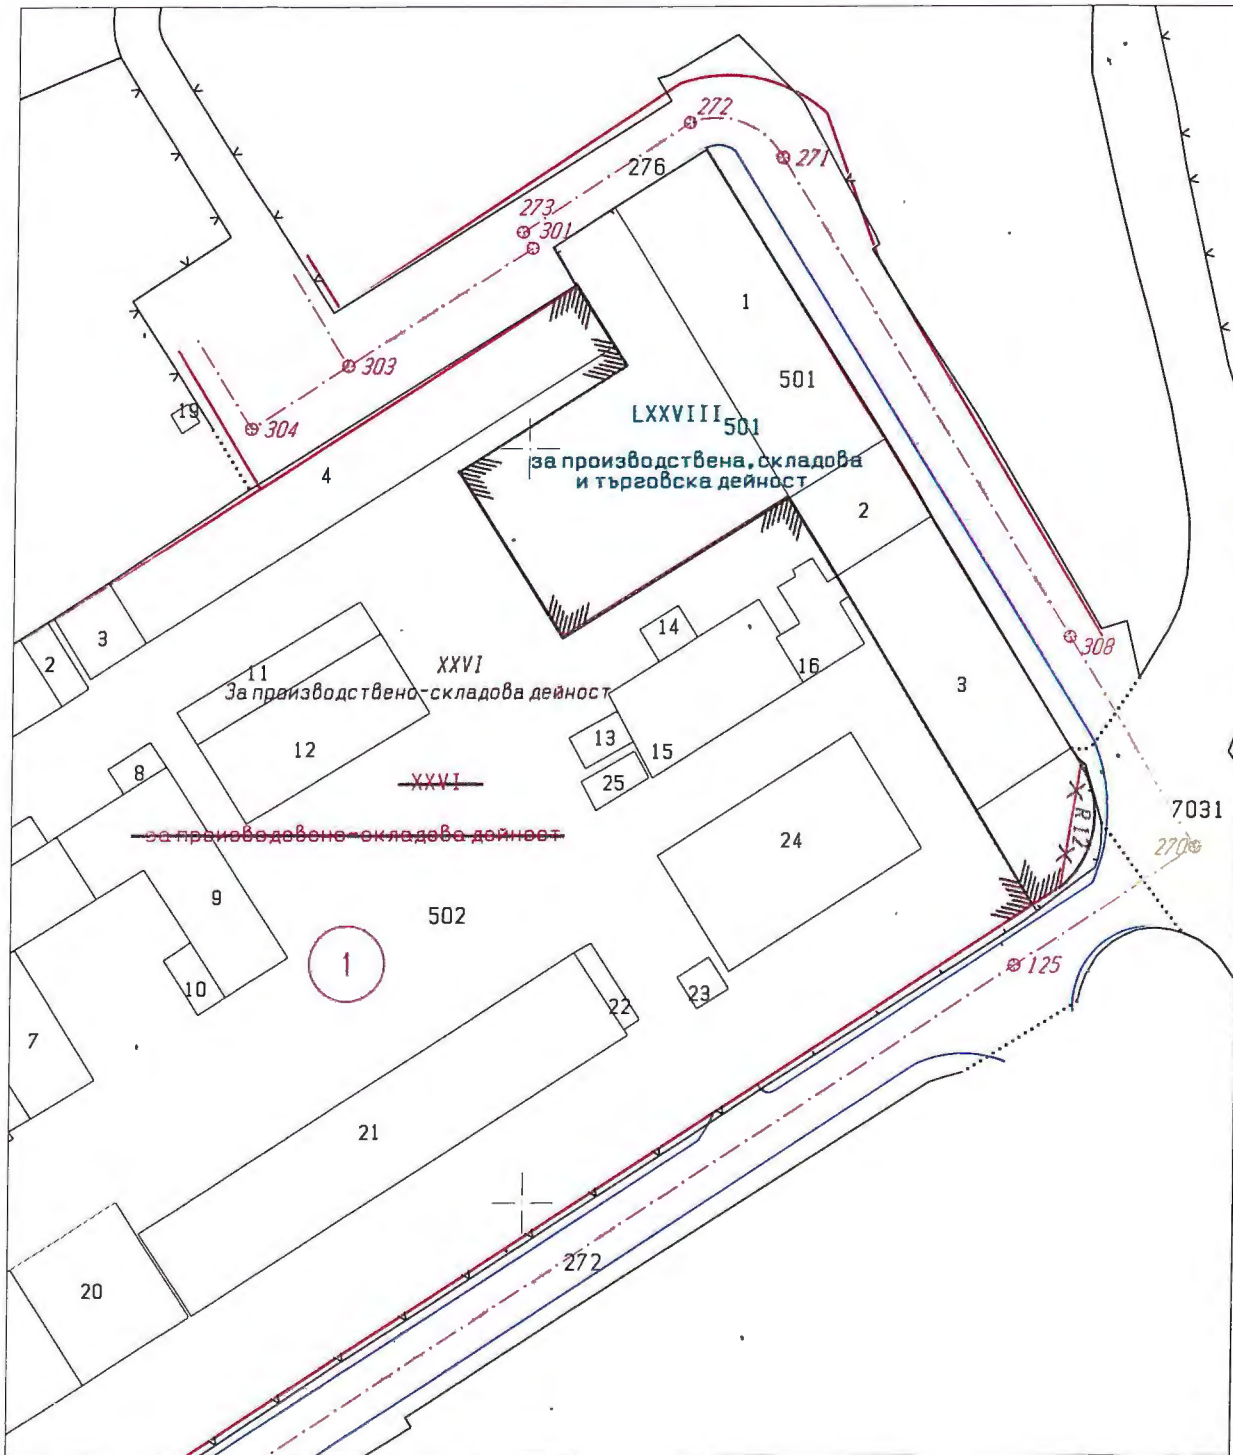


 КОИП	КАМАРА НА ИНЖЕНЕРИТЕ И ИНВЕСТИЦИОННОТО ПРОЕКТИРАНЕ
	ПЪЛНА ПРОЕКТАНСКА ПРАВОСПОСОБНОСТ
	Регистрационен № 07504
	Д-КА СТОЙЧЕВ, ГЕОРГИЕВ
Ст. №: Проект: № на чертежа: за ППТ	 ВАЖИ С ВАЛИДНО УДОСТОВЕРЕНИЕ ЗА ПОПЪЛНЕЛЪТА ИЩОДИНА

СХЕМА НА ЕЛЕМЕНТИТЕ НА ТЕХНИЧЕСКАТА ИНФРАСТРУКТУРА - предложение за нови водопроводни и канализационни отклонения М 1:1000

Възложител 1:.....

Възложител 2:.....

 Секция: ВС	КАМАРА НА ИНЖЕНЕРИТЕ В ИНВЕСТИЦИОННОТО ПРОЕКТИРАНЕ
	ПЪЛНА ПРОЕКТАНТСКА ПРАВОСПОСОБНОСТ
	Регистрационен № 03187
	инж. АЛЕКСАНДРА ДРАГОМИРОВА НЕНОВА
Съгласувал:	инж. А. Ненова
по удостоверение за ППП	по удостоверение за ППП

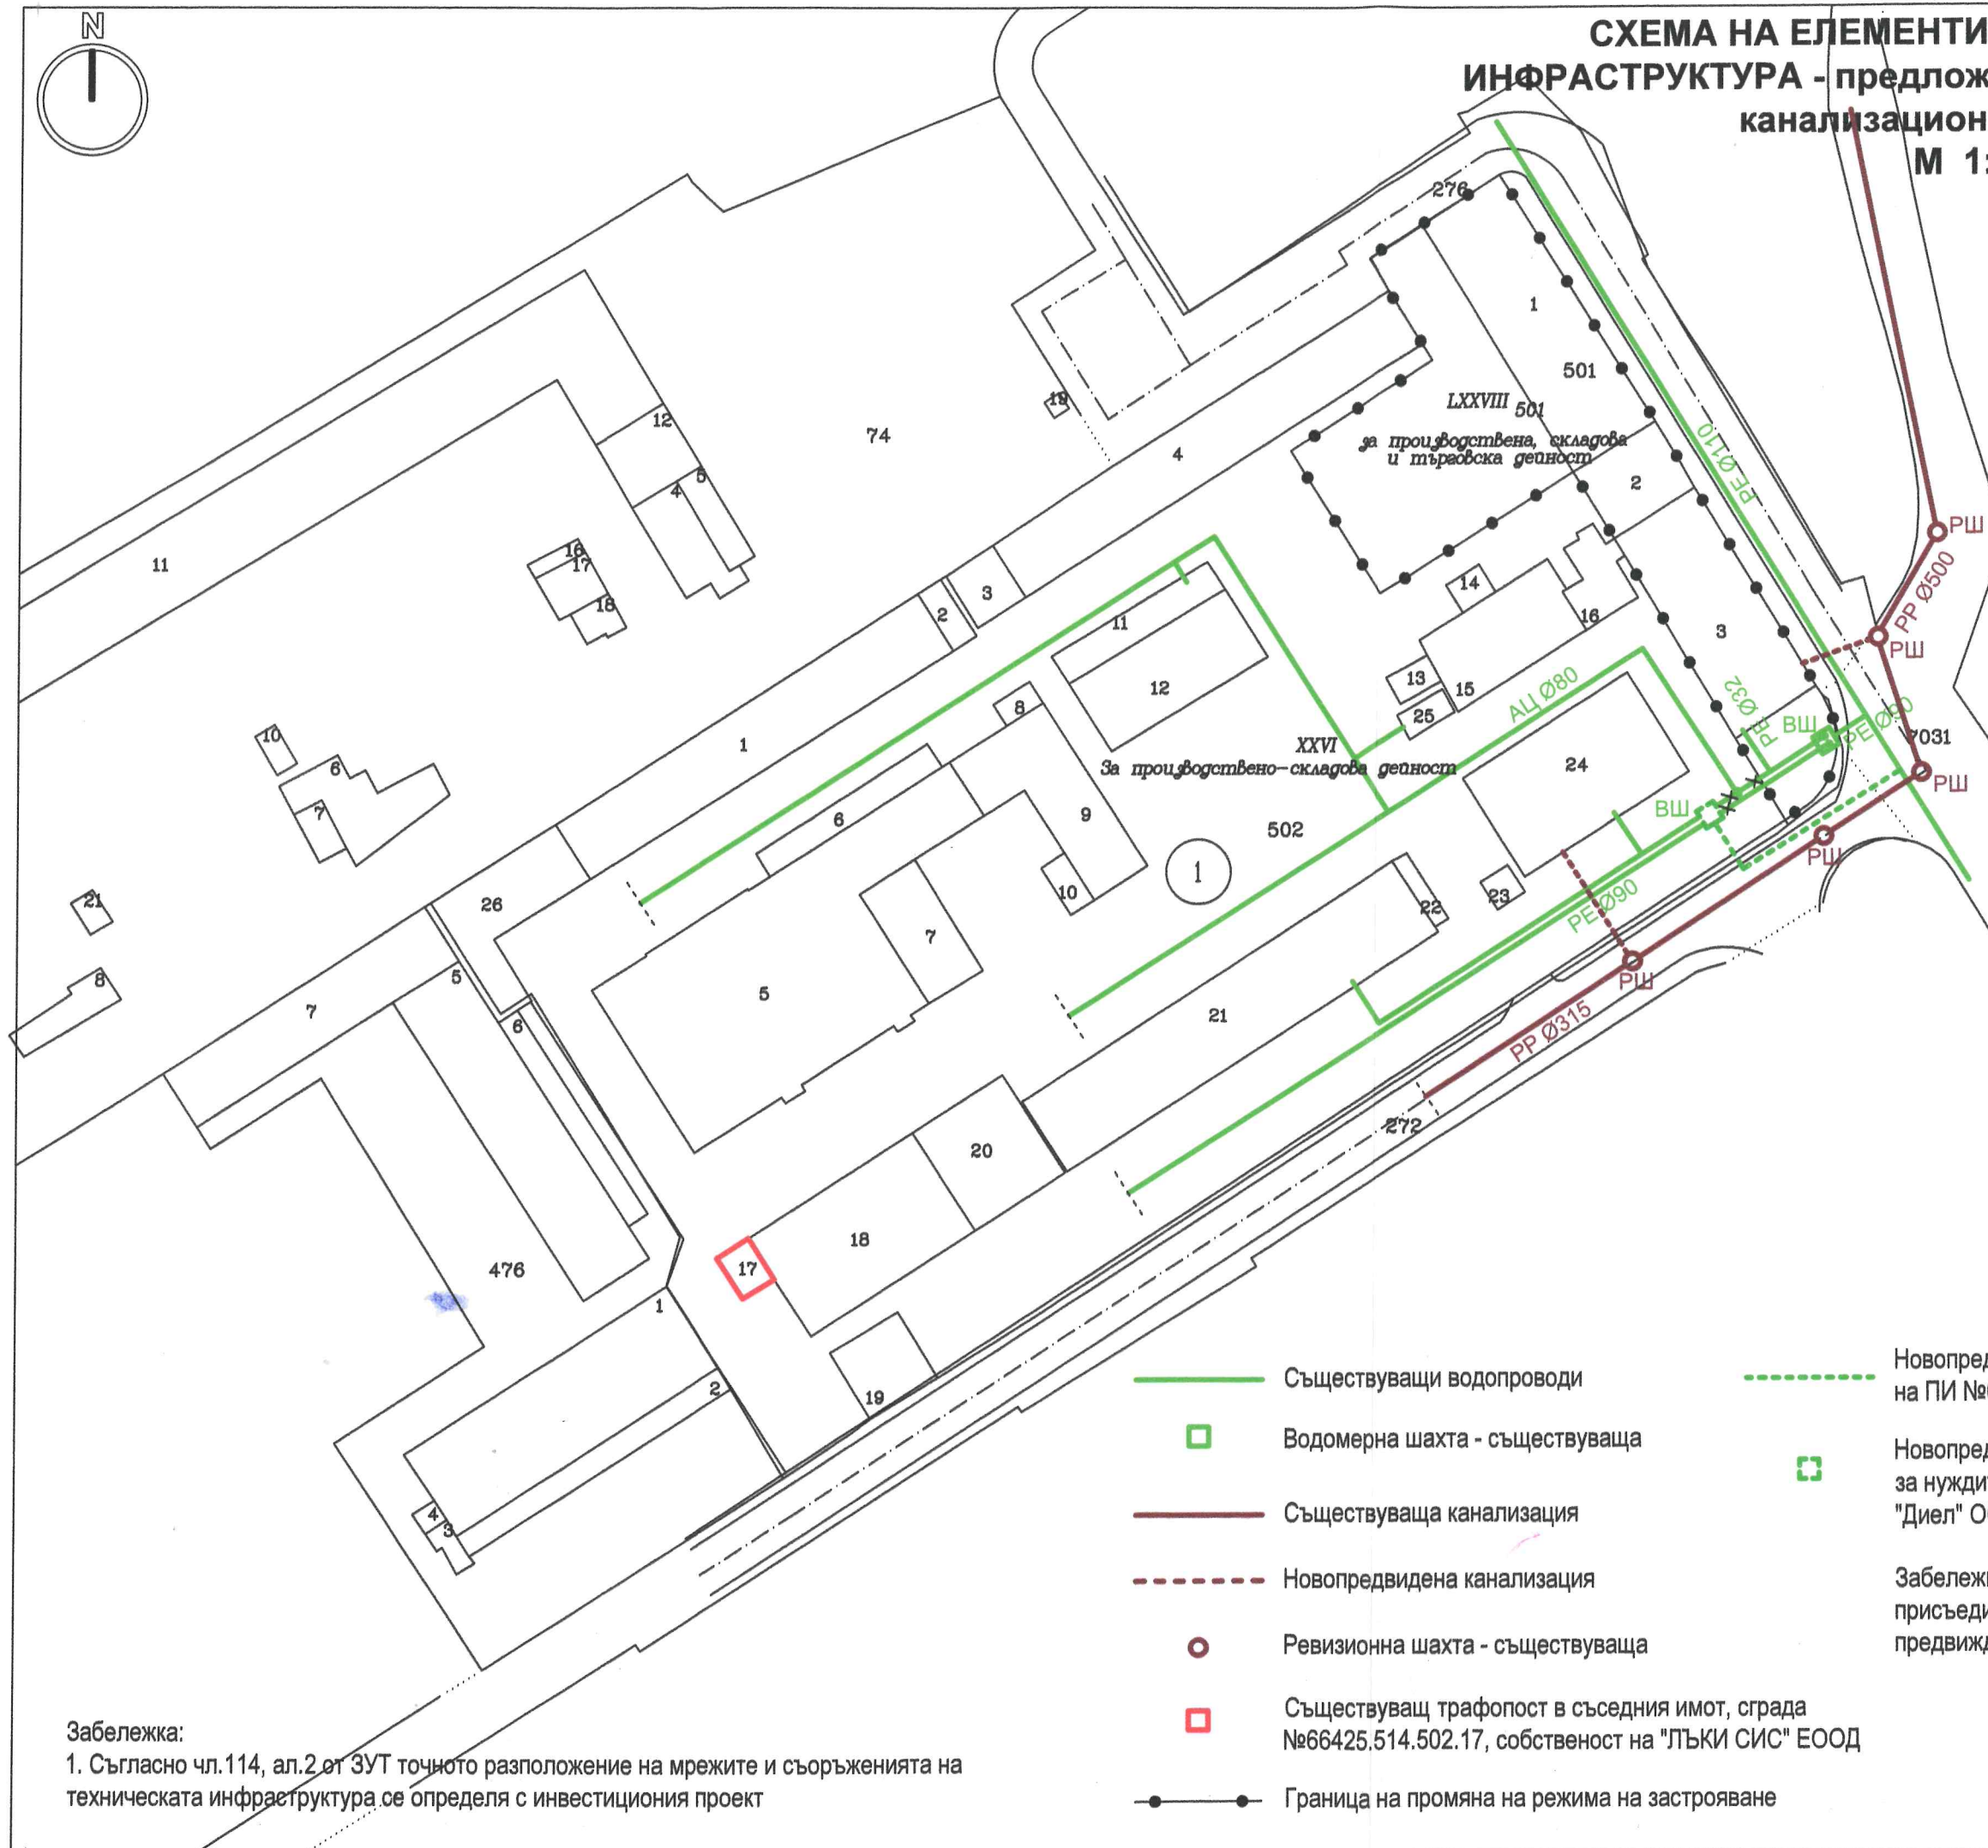

- Съществуващи водопроводи
 - Водомерна шахта - съществуваща
 - Съществуваща канализация
 - - - Новопредвидена канализация
 - Ревизионна шахта - съществуваща
 - Съществуващ трафопост в съседния имот, сграда №66425.514.502.17, собственост на "ЛЪКИ СИС" ЕООД
 - - - Новопредвидено водопроводно отклонение за захранване на ПИ №66425.514.502
 - Новопредвидена водомерна шахта за ПИ №66425.514.502 за нуждите на "Паралел 92 Трейд" ЕООД, "Андулка" ЕООД, "Диел" ООД, "Сува" ООД, "Бояна" ООД и "Селин" ЕООД
- Забележка: ПИ №66425.514.501 и ПИ №66425.514.502 са присъединени към електропреносната мрежа и не се предвиждат нови ел. отклонения.

Забележка:
1. Съгласно чл.114, ал.2 от ЗУТ точното разположение на мрежите и съоръженията на техническата инфраструктура се определя с инвестиционния проект