



ОБЩИНА СИЛИСТРА

Ул. "Симеон Велики" № 33
7500 Силистра

☎(086) 82 42 43 Факс: (086) 82 33 43
e-mail: mayor@silistra.bg; www.silistra.bg

О Б Я В Л Е Н И Е

№ 15

гр. Силистра 18.02.2020 г.

Община Силистра на основание на чл. 128, ал. 3 от ЗУТ
и Заявление с вх. № УТ 1715/19.12.2019 г. от Община Силистра и Решение №
176 от Протокол № 21/19.12.2019 г.
СЪОБЩАВА, че е изработен проект:


Проект за ПУП-ПЗ за ПИ с идентификатор 00895.114.314, местност „Балтата”, землището на с. Айдемир, общ. Силистра

Справки по проекта могат да се направят в стая **216** в Община Силистра.

На основание чл. 128, ал. 5 от ЗУТ в **14-дневен срок** от съобщението по чл. 128, ал. 3 от ЗУТ заинтересованите могат да направят писмени възражения, предложения и искания по проекта до Община Силистра.


ГЛАВЕН АРХИТЕКТ:

/арх. *Марин Неделчев*

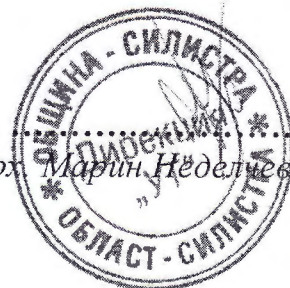

ПОДРОБЕН УСТРОЙСТВЕН ПЛАН - план за застрояване за проектен имот с идентификатор 00895.114.344 по КККР на с. Айдемир, местност "Балтата"

М 1 : 1000

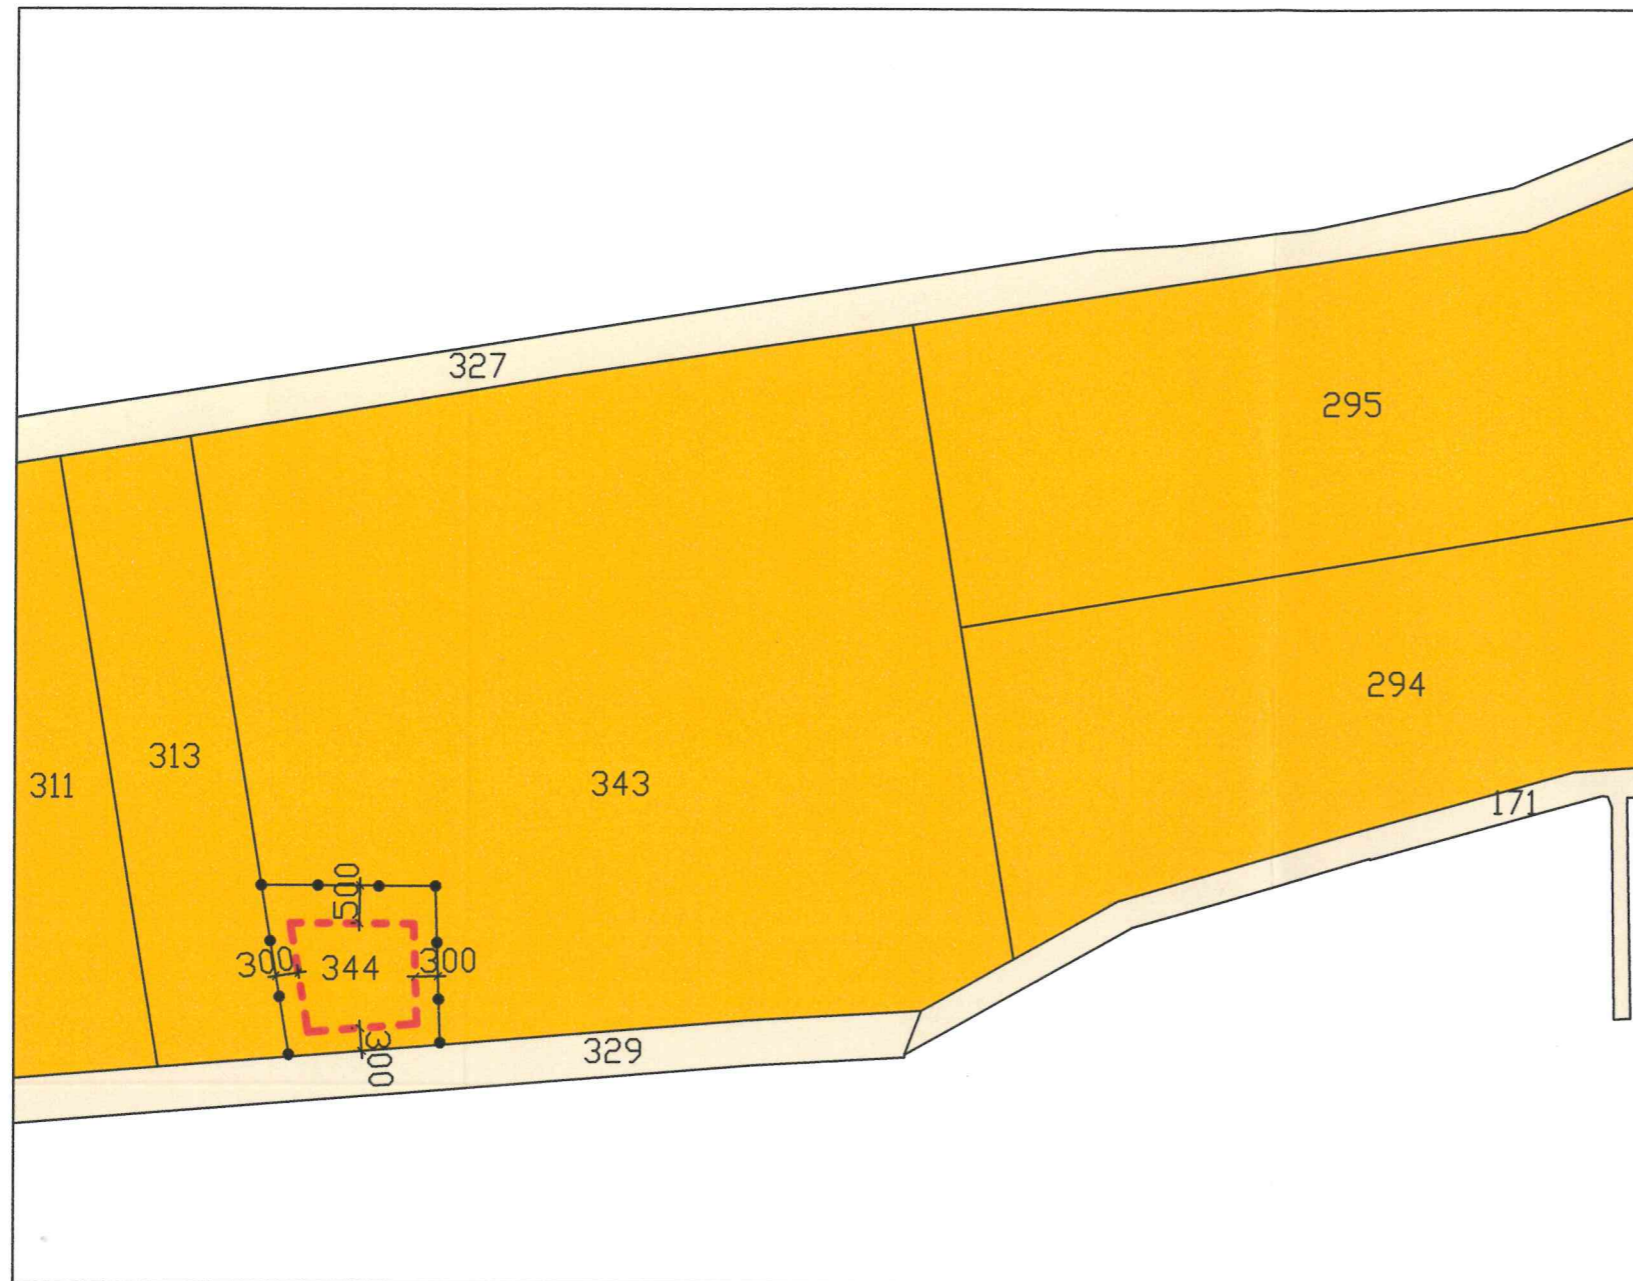

- - - ОГРАНИЧ. ЛИНИИ НА ЗАСТРОЯВАНЕ
- ГРАНИЦА НА ПРОМЯНА НА РЕЖИМ НА УСТРОЙСТВО И ЗАСТРОЯВАНЕ
- СЕЛСКОСТОПАНСКИ ПЪТ
- ОБРАБОТВАЕМИ ЗЕМИ - НИВИ

обща площ на имотите в землището на с. Айдемир, собственост на Възложителя /дка/ чл.7, ал.1 от Наредба №19	Площ за застрояване /кв. м./ до 10 % чл.7, ал.1	индентификатор на новообразувания имот чл.7, ал.1	Предназначение чл.7, ал.1	Максимална височина в м. /Етажност/ чл.8	Устройствени норми		Начин на застрояване		
					Плътност на застрояване /%/ чл.7, ал.2	интензивност на застрояване Кинт чл.7, ал.2	свободно е	свързано в два съседни имота Д	свързано с
29,053	471	00895.114.344	площ за застрояване	съобразно функционалните-технологичните изисквания до 2 ет.	до 20	до 0,4	е		



ПРОЕКТАНТ: /арх. М. Узунов/