



ЗАПОВЕД

№ ЗК - 642

гр. Силистра 24.04 2020 г.

На основание чл. 44, ал. 1, т.13 от ЗМСМА, чл. 129, ал. 2, във връзка с чл. 134, ал. 2, т. 6 от ЗУТ – има съгласие от всички собственици по чл. 131, ал. 2, т. 1, както и носителите на ограничени вещни права върху тях, чл. 15, ал. 3 от ЗУТ, предварителен договор от 16.10.2019 г. между Община Силистра и Венета Пламенова Маринова, протоколно решение № 42 взето в заседание от ОЕСУТ с Протокол № 6/06.04.2020 г. и заявление с вх. № УТ-225/12.02.2020 г. от Венета Пламенова Маринова, относно одобряване на проект за изменение на ПУП – ИПР.

ОДОБРЯВАМ:

„Проект за изменение на ПУП - план за регулация на УПИ XV 14, 26, 27, 6101 за озеленяване В кв. 20 по плана на гр. Силистра”, като:

1. Изменя уличната регулация пред лицето на ПИ с кад. №№ 6101, 9208 и 9207 като от запад минава по имотните им граници, съгласно кафявите линии и надписи в изготвения проект за ИПР.

2. УПИ XV 14, 26, 27, 6101 за озеленяване, се разделя на два нови УПИ XXIII 6101, 9208 за обществено обслужване и УПИ XV 14, 27, 9207 за озеленяване, съгласно кафявите и зелено-защрихованите линии и надписи изготвения проект за ИПР.


На основание чл. 129, ал. 2 във връзка с чл. 128, ал. 13 от ЗУТ заинтересувано лица е собственика по чиято инициатива се изменя подробния устройствен план. Заповедта да се съобщи на заинтересуваните лица по реда на АПК.

Заповедта подлежи на обжалване чрез Община Силистра до Административен съд – Силистра в 14-дневен срок от връчване на съобщението на основание чл. 215, ал. 1 и ал. 4 от ЗУТ.

Д-Р ЮЛИЯН НАЙДЕНОВ
Кмет на Община Силистра



ПРОЕКТ ЗА ИЗМЕНЕНИЕ НА ПУП-ПЛАН ЗА РЕГУЛАЦИЯ
 ЗА УПИ ХV-14, 26, 27, 6101 - за озеленяване В КВ.20 ПО ПЛАНА НА ГР.СИЛИСТРА
 М 1 : 500

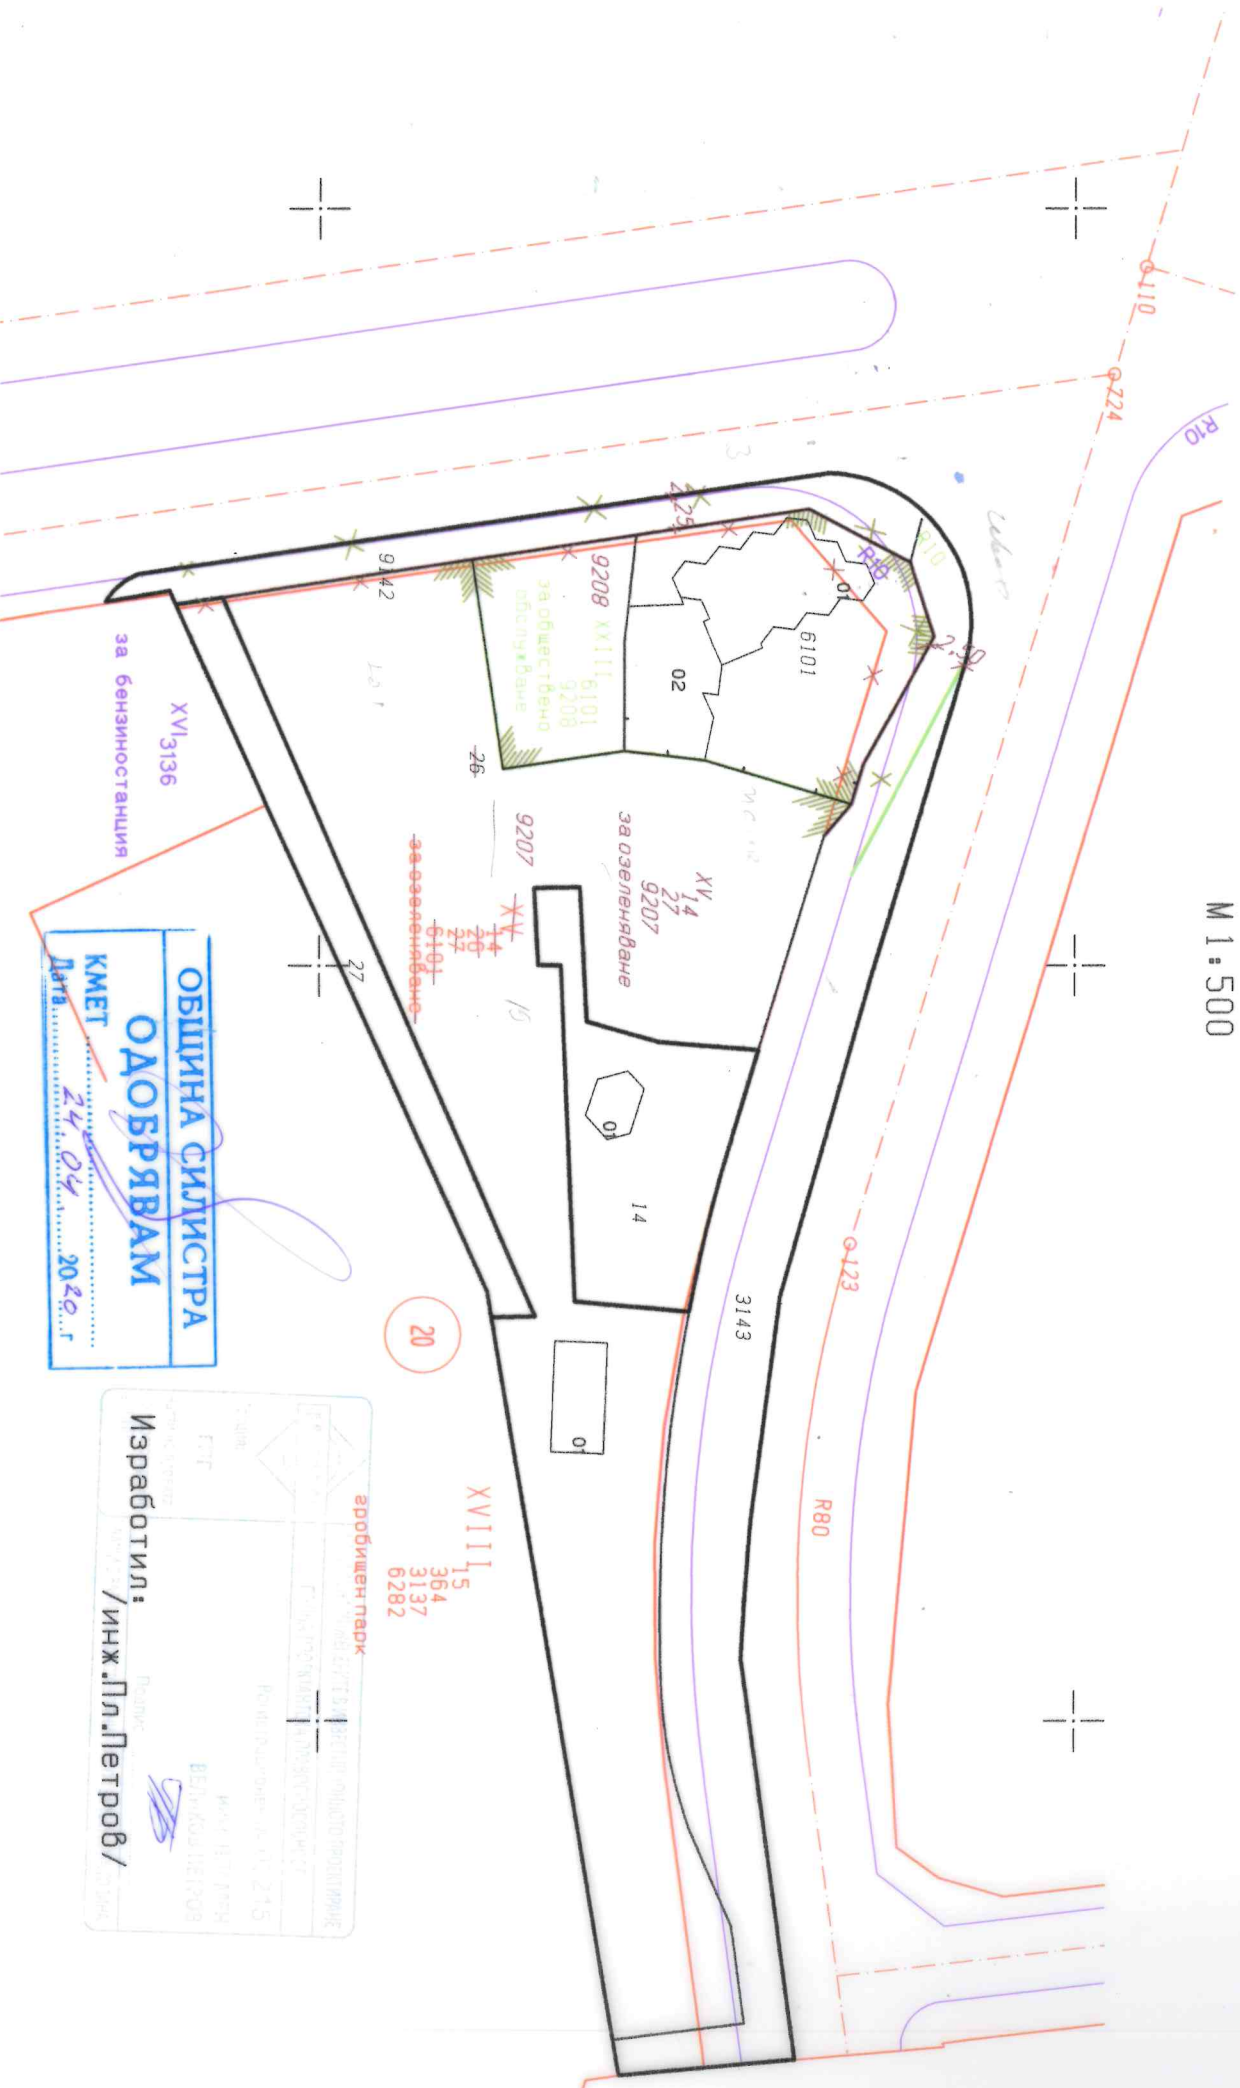

ОБЩИНА СИЛИСТРА
ОДОБРЯВАМ
 КМЕТ
 Дата: 24.04 2020 г.

Изработил: **инж.Пл.Петров**
 Проект: **ВЕЛКО ПЕТРОВ**
 Конт.номер: 11/215
 Мест. изготвяне: СИЛИСТРА

ХVIIII
 15
 364
 3137
 6282