



# ОБЩИНА СИЛИСТРА

Ул. "Симеон Велики" № 33  
7500 Силистра

Тел: (086) 82 42 43  
www.silistra.bg

Факс: (086) 82 33 43  
E-mail: mayor@silistra.bg

## О Б Я В Л Е Н И Е

№ 25

гр. Силистра 30.03 2020 г.

Община Силистра на основание на чл. 128, ал. 3 от ЗУТ  
Заявление с вх. № УТ – 446/24.03.2020 г. от Валентин Георгиев Стоянов и  
Галина Иванова Стоянова  
СЪОБЩАВА, че е изработен проект:

### **“Проект за изменение на ПУП - план за регулация на УПИ IV-за промишлена складова дейност и УПИ X-за производствено складова дейност, в кв. 7 по плана на ПЗ „Запад” гр. Силистра”**


Справки по проекта могат да се направят в стая 216 в сградата на  
Община Силистра.

На основание чл.128, ал.(5) от ЗУТ в 14 – дневен срок от  
съобщението по чл. 128, ал.(3) от ЗУТ заинтересованите могат да направят  
писмени възражения и искания по проекта до Общината.

**АРХ. МАРИН НЕДЕЛЧЕВ**  
Главен архитект на Община Силистра



ПРОЕКТ ЗА ИЗМЕНЕНИЕ НА ПУП - ПЛАН ЗА РЕГУЛАЦИЯ  
 ЗА УПИ IV-за пром.скл.дейност И УПИ X-за произв.скл.дейност,  
 КВ.7 ПО ПЛАНА НА ПЗ "ЗАПАД" -ГР.СИЛИСТРА  
 М 1 : 1000

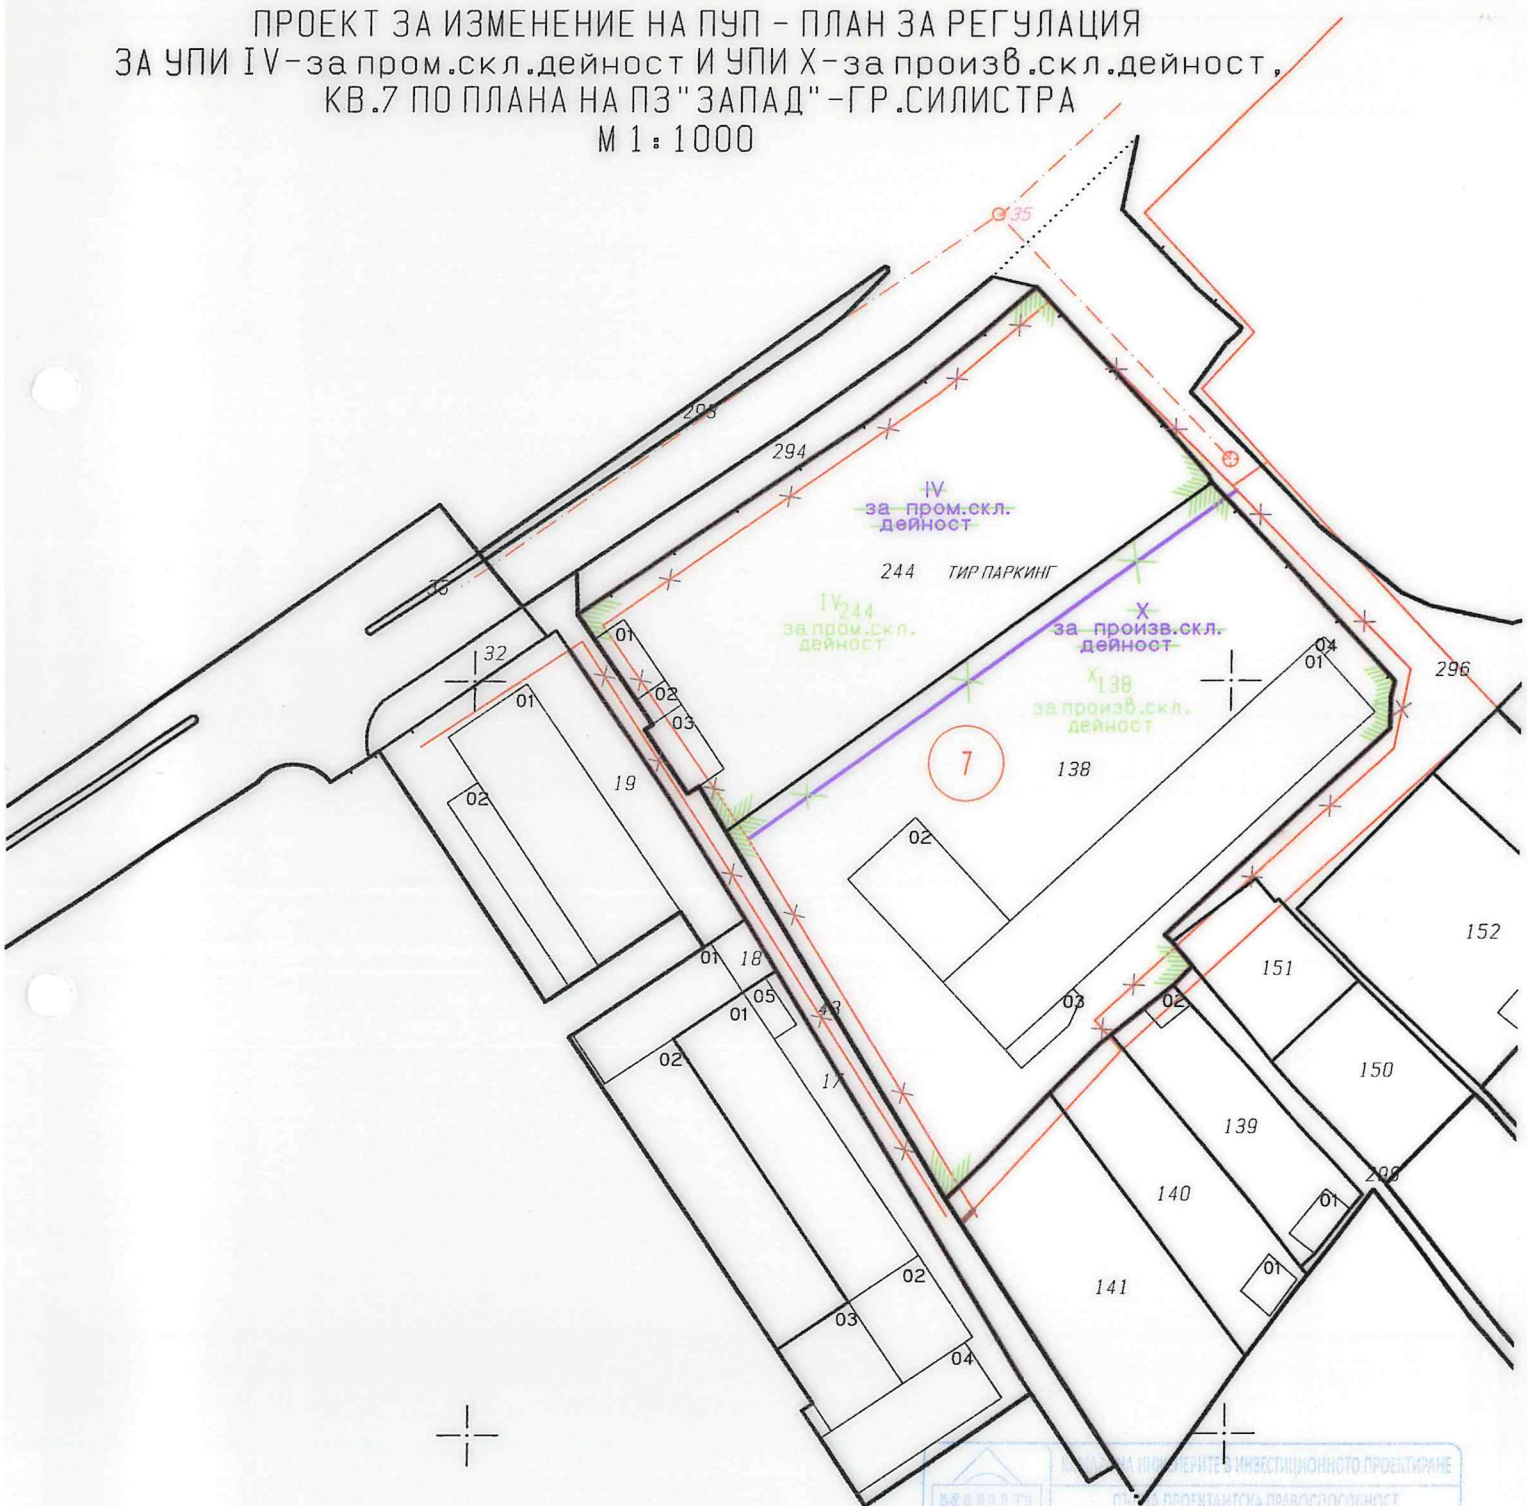

 Секция: ГПБ Части на проекта по удостоверение за ППП	ИЗМЕНЕНИЕ НА ИМУЩЕТЕ С ИНВЕСТИЦИОННОТО ПРОЕКТИРАНЕ ПЛАН ЗА ПРОЕКТАНСКА ПРИВОСЛОБНОСТ
	Регистрационен № 03215 инж. ПЛАМЕН ВЕЛИКОВ ПЕТРОВ Изработил: /инж.Пл.Петров/ Подпис:
ВАЖИ С ВАЛИДНО УДОСТОВЕРЕНИЕ ЗА ППП ЗА ТЕКУЩАТА ГОДИНА	