



# ОБЩИНА СИЛИСТРА

✉ ул. "Симеон Велики" № 33  
7500 Силистра

☎ (086) 82 42 43  
[www.silistra.bg](http://www.silistra.bg)

Факс: (086) 82 33 43  
E-mail: [mayor@silistra.bg](mailto:mayor@silistra.bg)

## О Б Я В Л Е Н И Е

№ 56

гр. Силистра 04.10. 2021 г.

Община Силистра на основание на чл. 128, ал. 3 от ЗУТ  
Заявление с вх. № УТ – 1091/26.07.2021 г. от Демир Али Реджеб  
СЪОБЩАВА, че е изработен проект:

**“Подробен устройствен план/ПУП/-  
план за застрояване/ПЗ/ за ПИ  
67526.16.375 по КК и КР на с. Смилец,  
Община Силистра – „Силозно  
стопанство- 4 броя силози и склад за  
почистване, обеззаразяване и  
калибриране на зърно – поетапно  
част комплексен проект за  
инвестиционна инициатива /КПИИ/“**

Справки по проекта могат да се направят в стая 216 в сградата на  
Община Силистра.

На основание чл.128, ал.(5) от ЗУТ в 14 – дневен срок от  
съобщението по чл. 128, ал.(3) от ЗУТ заинтересованите могат да направят  
писмени възражения и искания по проекта до Общината.


**АРХ. МАРИН НЕДЕЛЧЕВ**  
Главен архитект на Община Силистра



подрс

**ПЗ**

В НОВ П  
по КК и

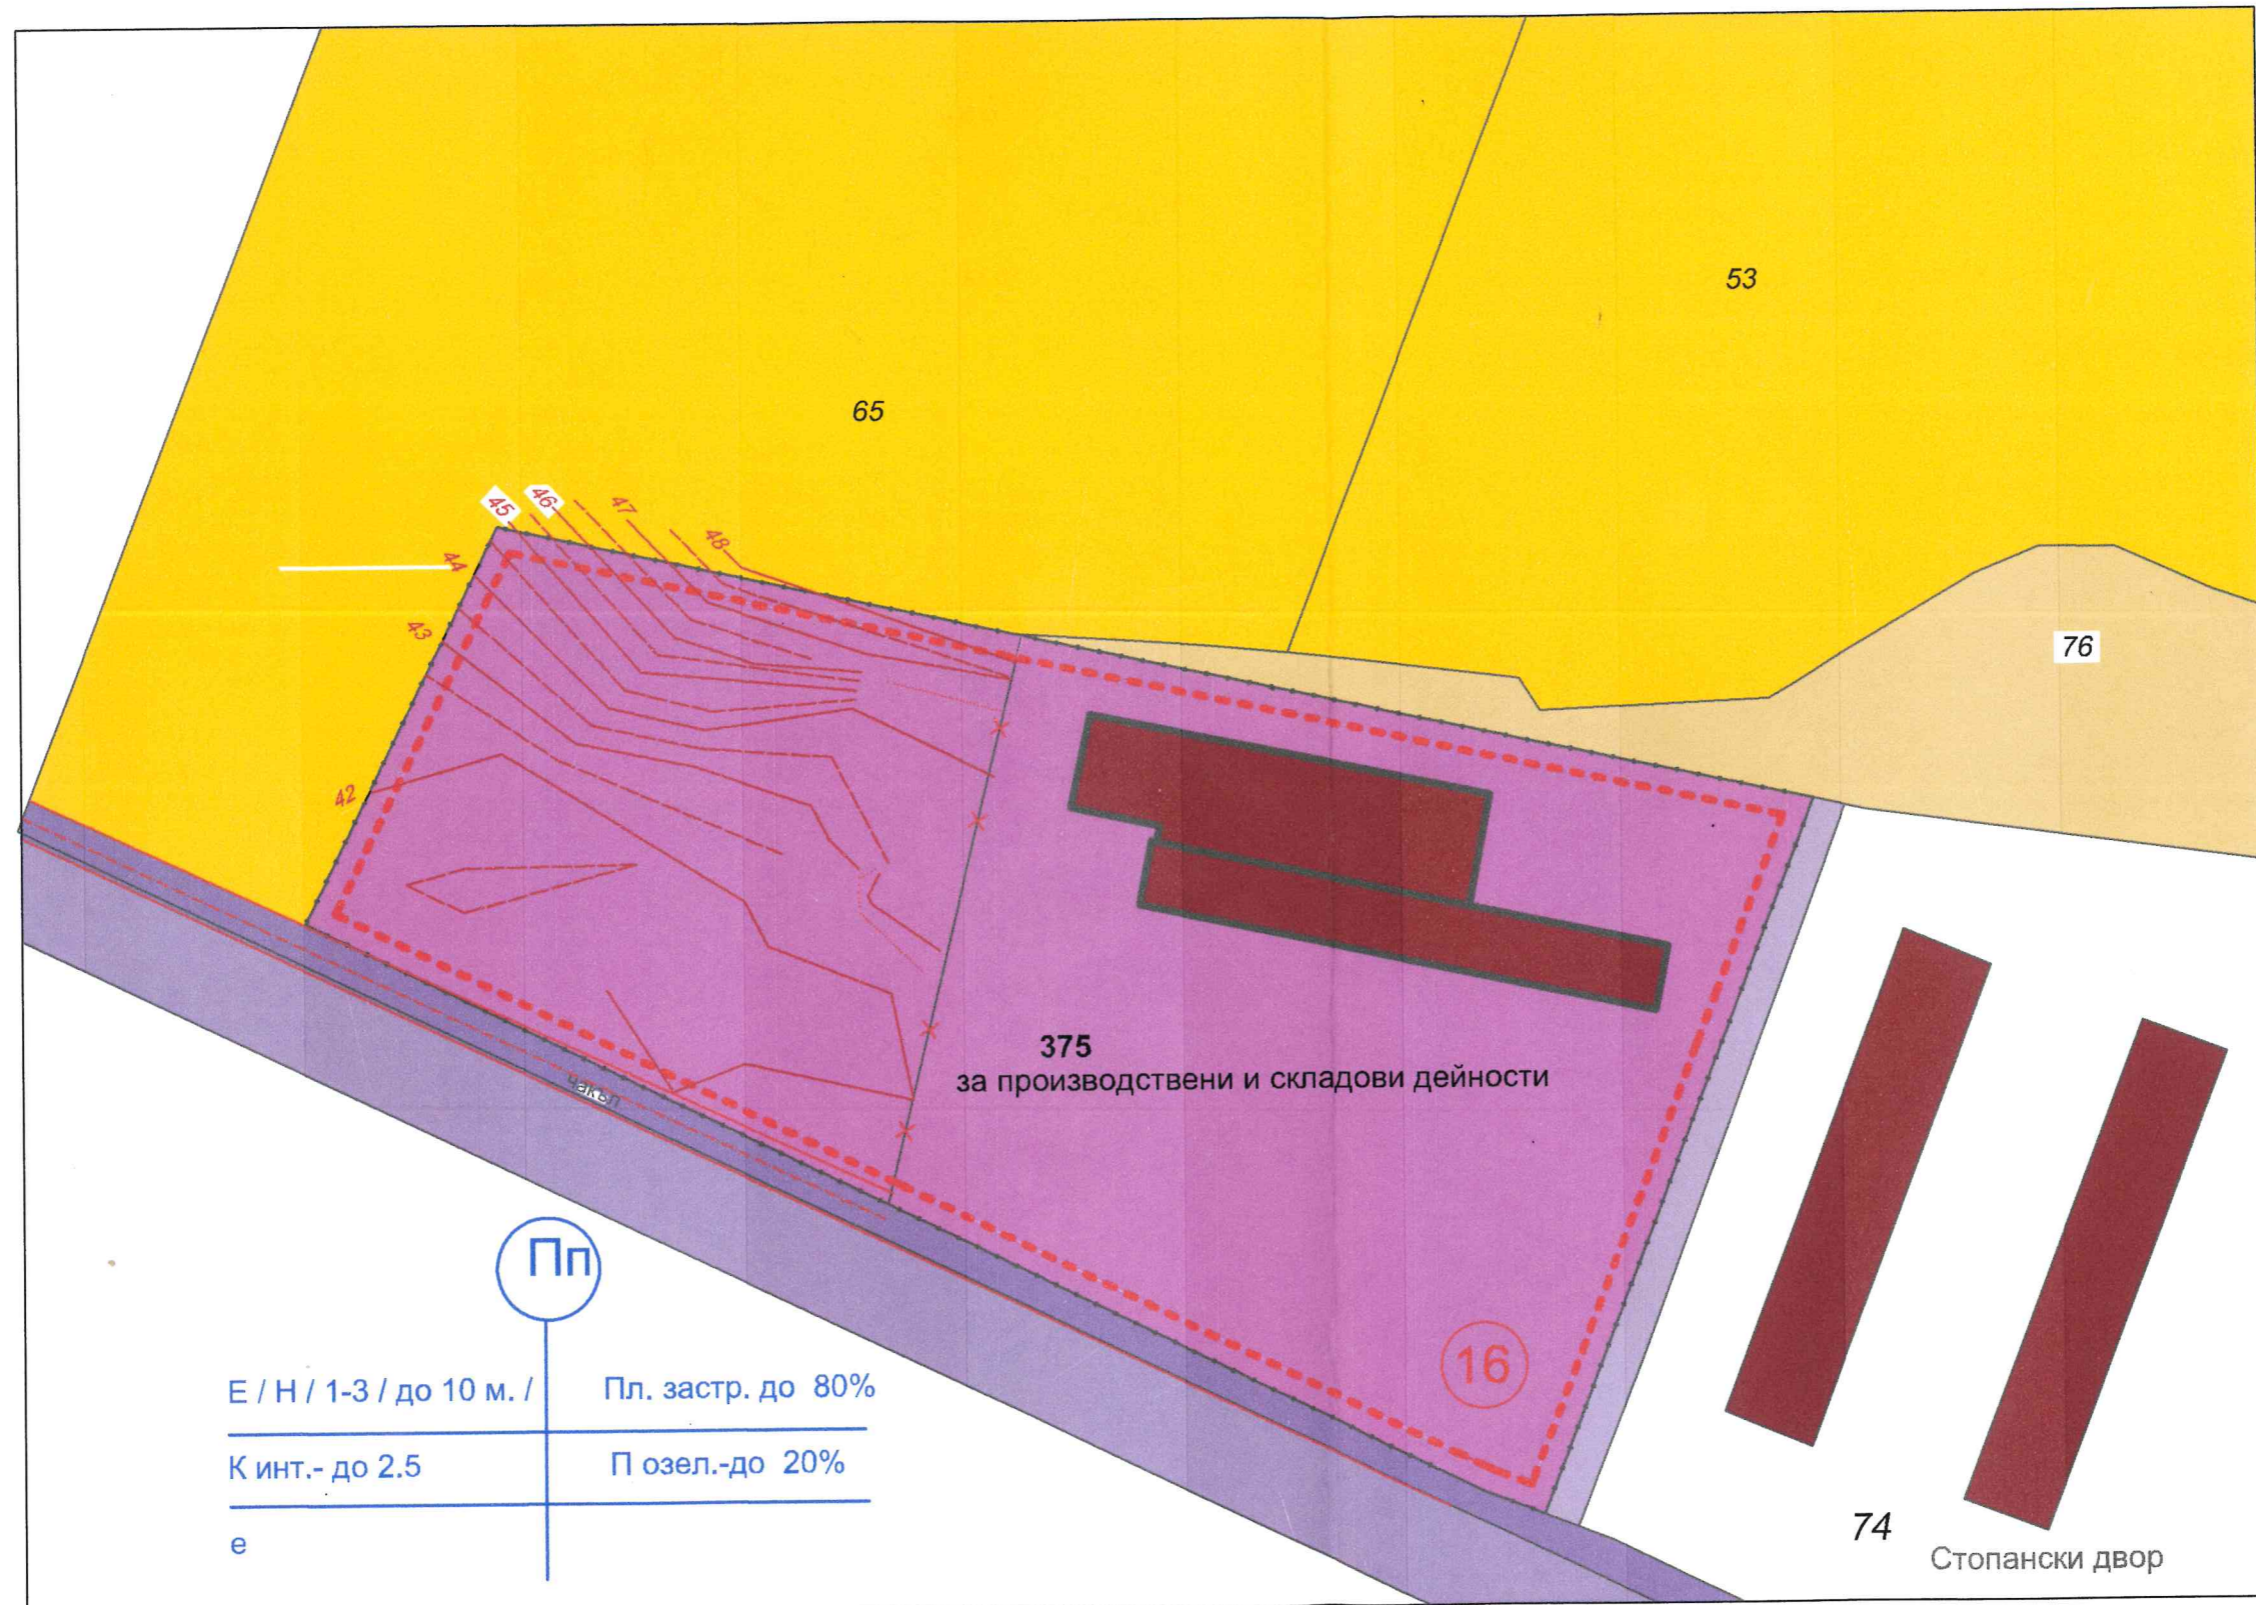

Номер на квартала	Номер на поземления имот	Устройствена зона	поземлен имот с
16	375	Пп	произво скла- дови де

Площ на ПИ с проектен и  
67526.16.375  
ЗП на имота-