



# ОБЩИНА СИЛИСТРА

ул. "Симеон Велики" № 33  
7500 Силистра

☎(086) 82 42 43 Факс: (086) 82 33  
www.silistra.bg; E-mail: mayor@silistra.bg

## ЗАПОВЕД

№ ЗК - 1593

гр. Силистра 13.10. 2022 г.

На основание чл. 44, ал. 1, т.13 от ЗМСМА, чл. 129, ал. 2, във връзка с чл. 134, ал. 2, т. 2 от ЗУТ – след влизане в сила на кадастралната карта имотните граници на поземлените имоти не съвпадат с регулационните, протоколно решение № 164 взето в заседание от ОЕСУТ с Протокол № 13/12.10.2022 г. и заявление с вх. № УТ-1423/15.08.2022 г. от Георги Евгениев Георгиев и Калинка Петрова Цонева, относно одобряване на проект за изменение на ПУП – ИПР.

### ОДОБРЯВАМ:

„Проект за изменение на ПУП – план за регулация на УПИ VIII 2889, 2890 в кв. 80 по плана на извън ЦГЧ – гр. Силистра”, като:

1. Зачава УПИ VIII 2889, 2890 и се създават два нови УПИ VIII 9225 и УПИ XIII 9224, съгласно зелено-защрихованите линии и надписи в изготвения проект за ИПР.
2. Изменя уличната регулация пред лицето на УПИ VIII 9225 и УПИ XIII 9224, съгласно кафявите линии и надписи в изготвения проект за ИПР.


На основание чл. 129, ал. 2 от ЗУТ, заповедта да се съобщи на заинтересуваните лица по чл. 131, ал. 1 и ал. 2 от ЗУТ по реда на АПК.

Заповедта подлежи на обжалване чрез Община Силистра до Административен съд – Силистра в 14-дневен срок от връчване на съобщението на основание чл. 215, ал. 1 и ал. 4 от ЗУТ.

**Д-Р ЮЛИЯН НАЙДЕНОВ**  
Кмет на Община Силистра



ПРОЕКТ ЗА ИЗМЕНЕНИЕ НА  
 ПУП - ПЛАН ЗА РЕГУЛАЦИЯ ЗА УПИ VII I I -2889,2890  
 В КВ.80 ПО ПЛАНА НА ИЗВЪН ЦГЧ - ГР.СИЛИСТРА  
 М 1 : 500

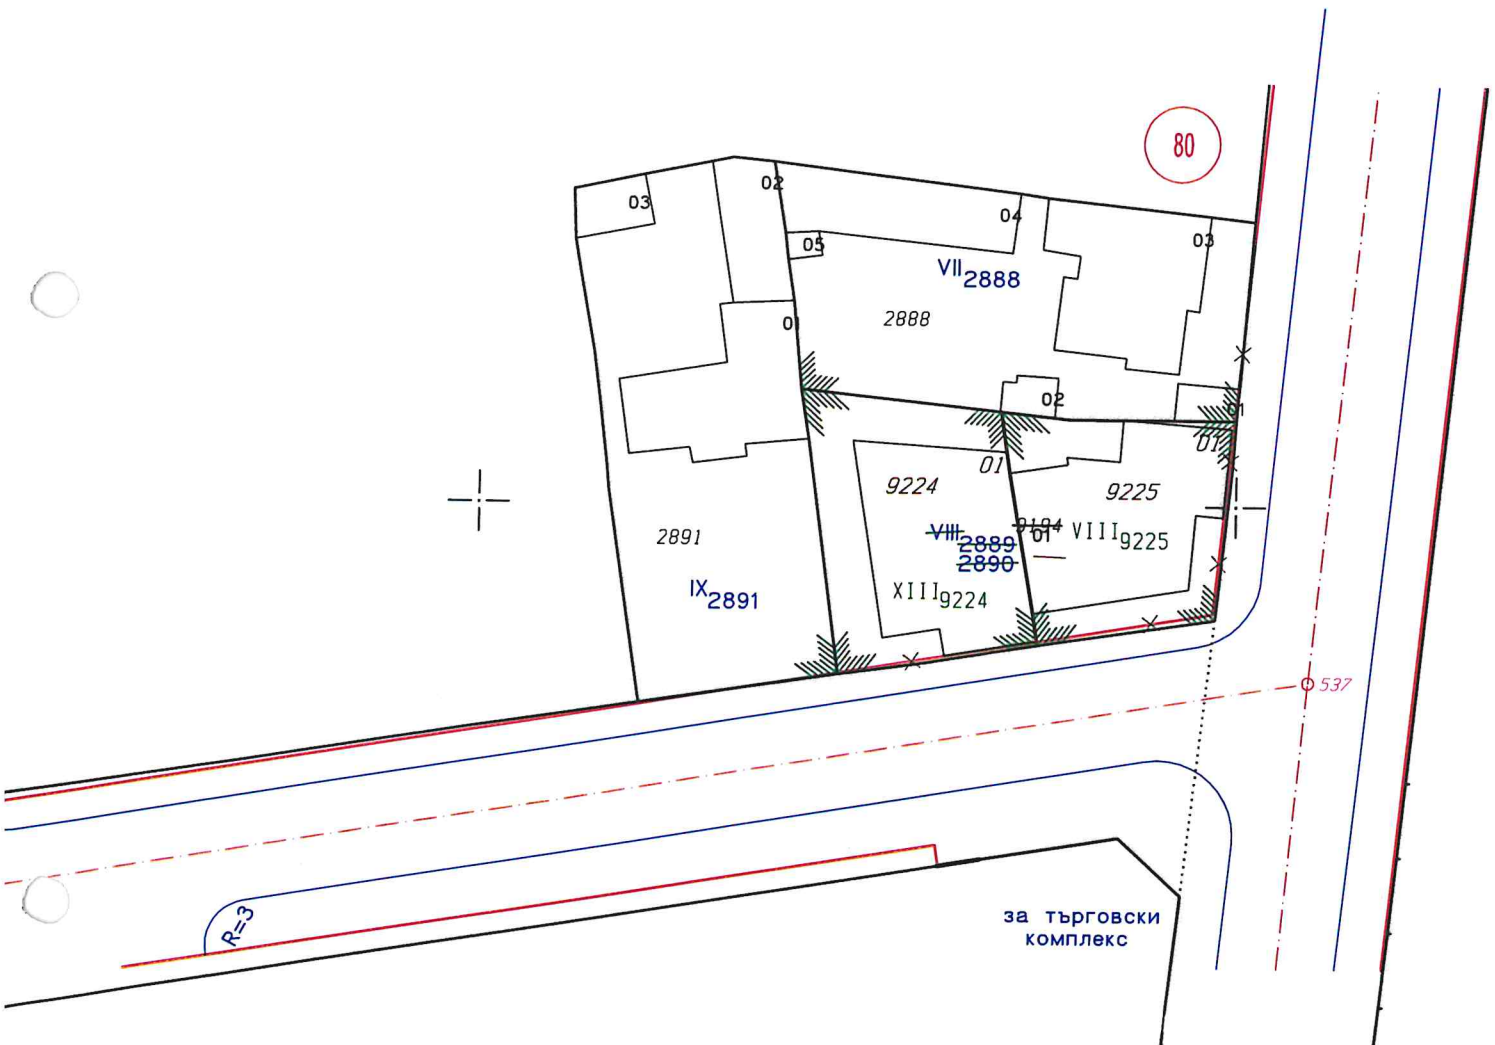

ОБЩИНА СИЛИСТРА  
**ОДОБРЯВАМ**  
 КМЕТ .....  
 Дата..... 13.10. / 2022.г

МАШИНАРИЙНО-СТРОИТЕЛНО ПРОЕКТИРАНЕ  
 ПЛАНОВИ И ТЕХНИЧЕСКИ ДАННИ  
 Регистрационен №: 1132/13  
 ИЛИНКА ПЕТРОВА  
 ВЪВЕДЕНА Е В ДЕЙСТВИЕ

Секция: ГПГ

Изработил: /инж.Пл.Петров/