



ОБЩИНА СИЛИСТРА

Ул. "Симеон Велики" № 33
7500 Силистра

Тел: (086) 82 42 43
www.silistra.bg

Факс: (086) 82 33 43
E-mail: mayor@silistra.bg

О Б Я В Л Е Н И Е

№ 68

гр. Силистра 24.12. 2021 г.

Община Силистра на основание на чл. 128, ал. 3 от ЗУТ
Заявление с вх. № УТ – 2010/20.12.2021 г. от Жоан ЕООД
СЪОБЩАВА, че е изработен проект:

**“Проект за изменение на ПУП - план
за регулация на
УПИ ХХІV 533 за производствена и складова дейност В
кв. 7 по плана на ПЗ „Запад“-
гр. Силистра”**


Справки по проекта могат да се направят в стая 216 в сградата на
Община Силистра.

На основание чл.128, ал.(5) от ЗУТ в 14 – дневен срок от
съобщението по чл. 128, ал.(3) от ЗУТ заинтересованите могат да направят
писмени възражения и искания по проекта до Общината.

АРХ. МАРИН НЕДЕЛЧЕВ
Главен архитект на Община Силистра



ПРОЕКТ ЗА ИЗМЕНЕНИЕ
 на УПИ XXIV-533 в кв. 7 по плана на ПЗ „Запад“ – гр. Силистра

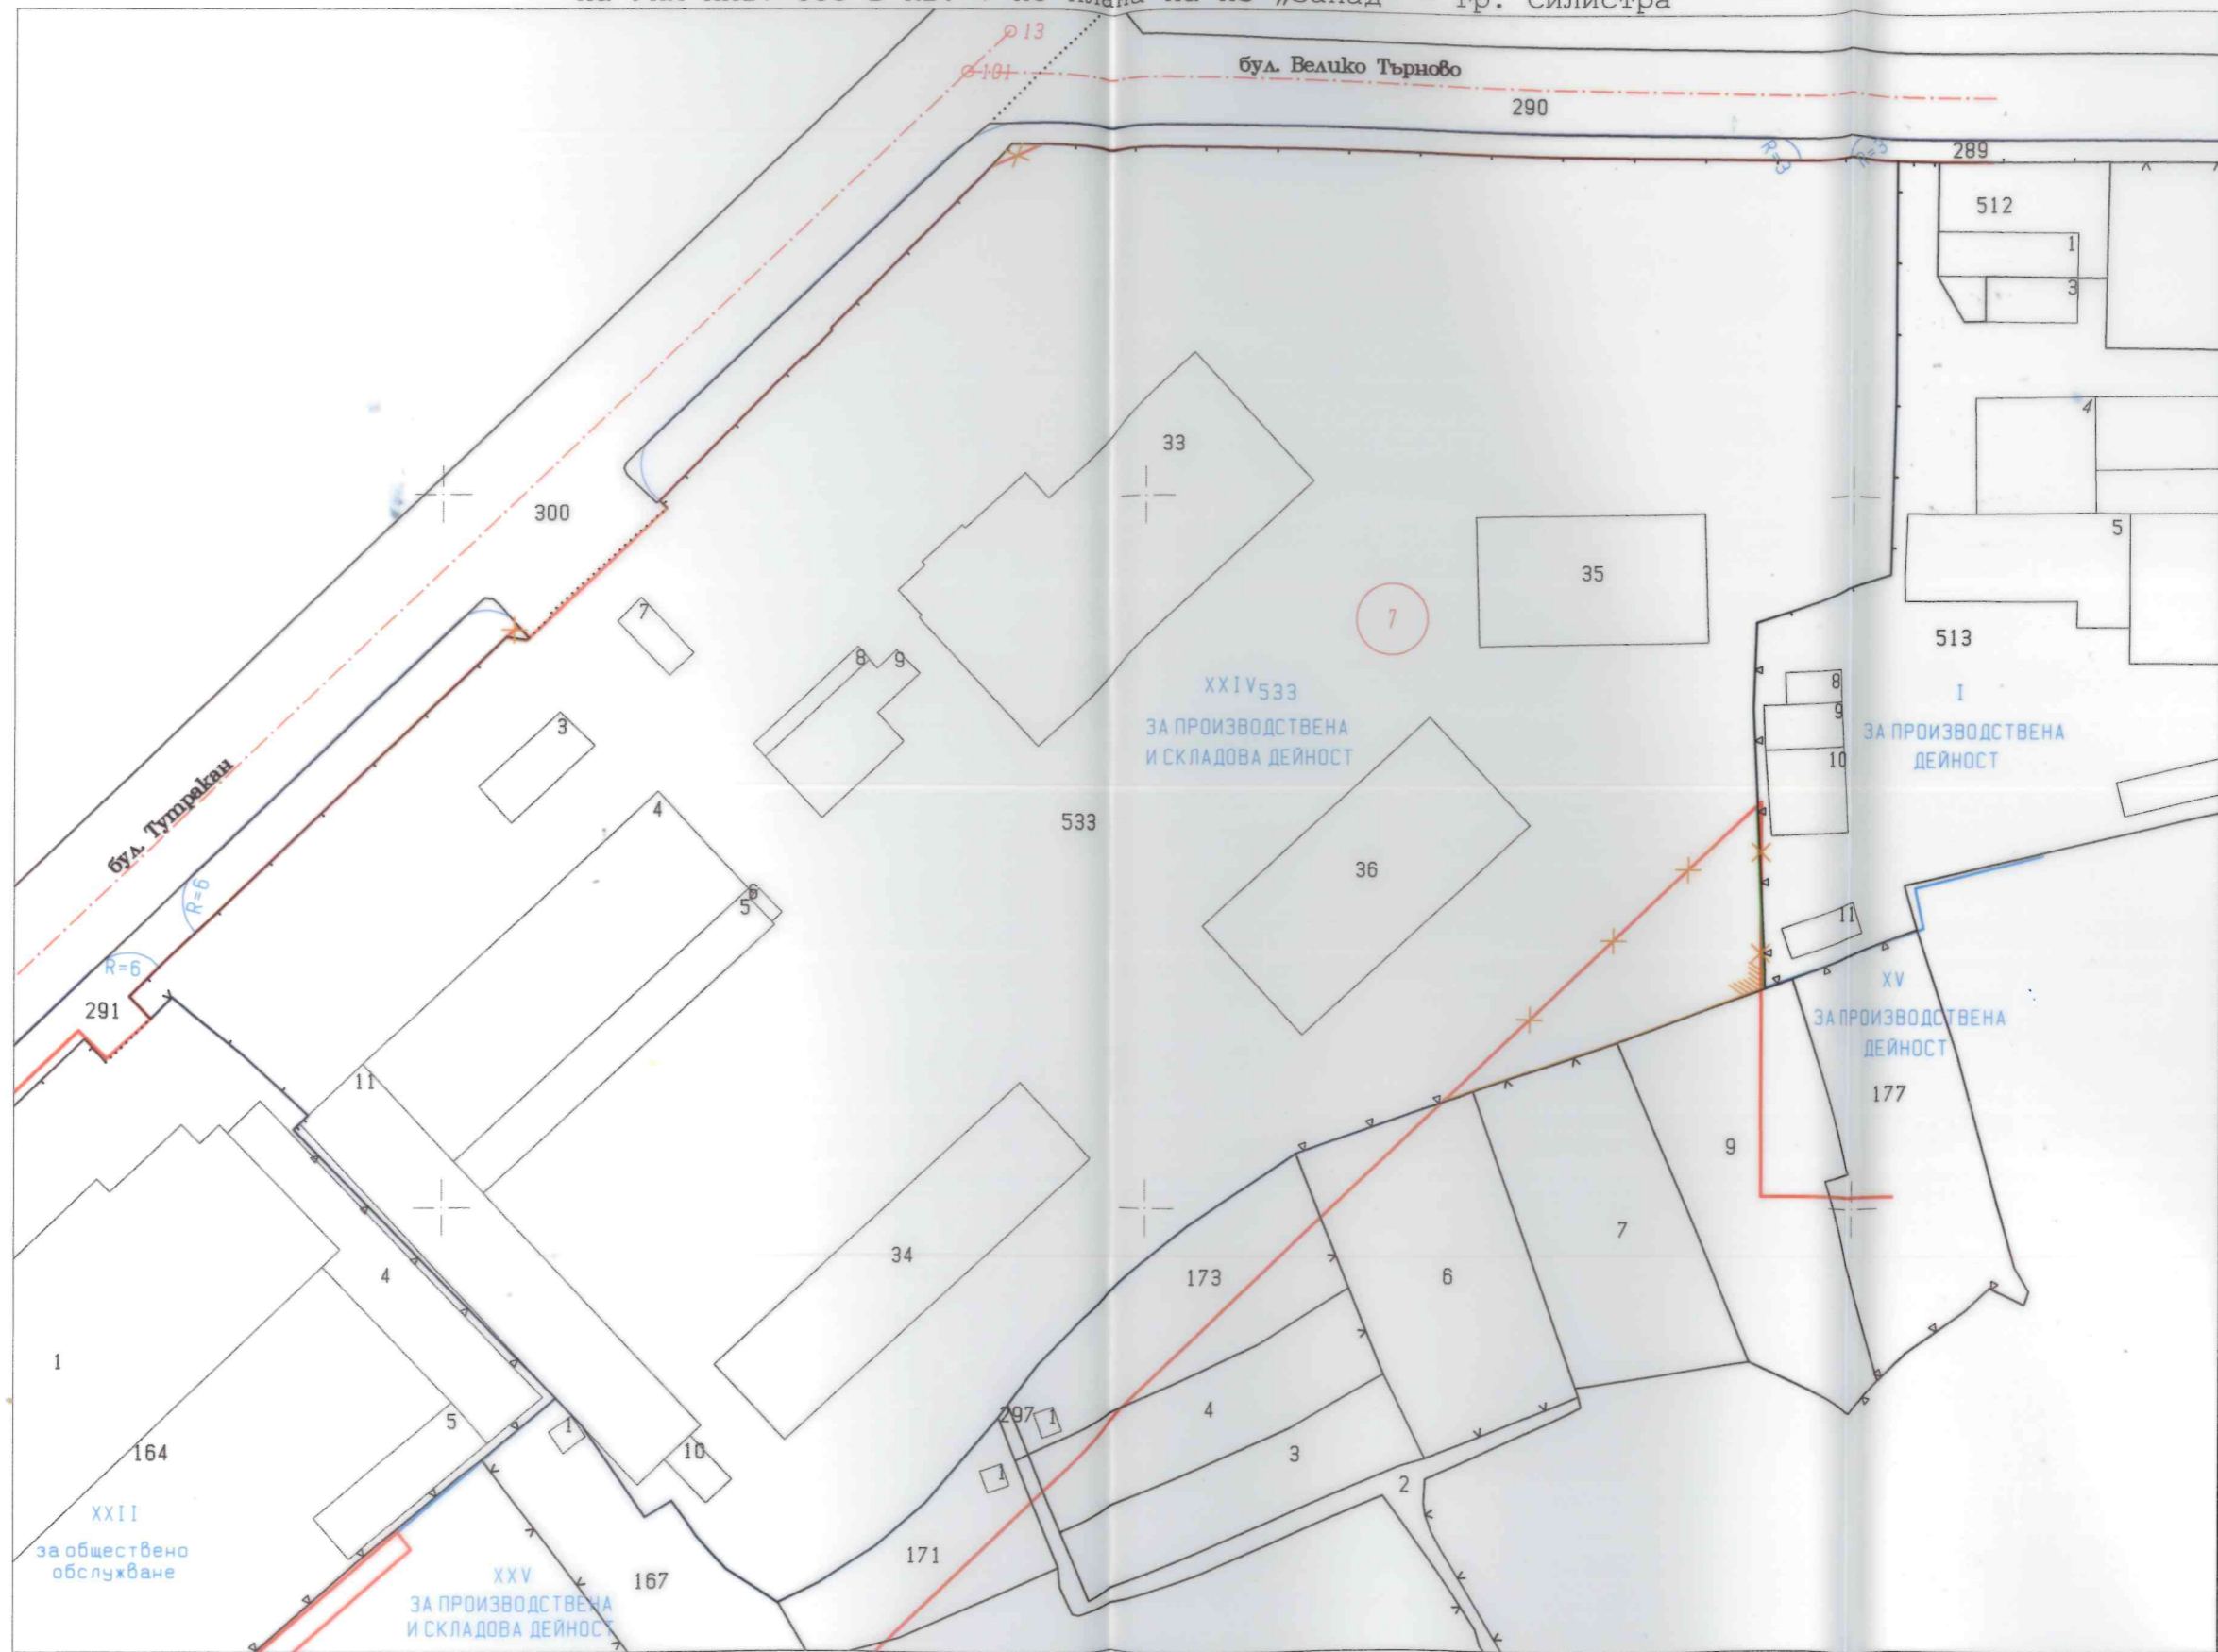

М 1:1000

 Селище: ГПГ Част от проекта: по удостоверение за ППГ	КАМАРА НА ИНЖЕНЕРИТЕ В ИНВЕСТИЦИОННО ПРОЕКТИРАНЕ
	ПЪЛНА ПРОЕКТАНТСКА ПРАВОСПОСОБНОСТ
	Регистрационен № 03213
	инж. НИКОЛА ПЕТРОВ ЧОЛЪКОВ
Подпис:	ВАЖИ С ВАЛИДНО УДОСТОВЕРЕНИЕ ЗА ПЕРИОДА НА ТЕКУЩАТА ГОДИНА