



ОБЩИНА СИЛИСТРА

☒ ул. "Симеон Велики" № 33
7500 Силистра

☎ (086) 82 42 43 Факс: (086) 82 33 43
www.silistra.bg E-mail: mayor@silistra.bg

О Б Я В Л Е Н И Е

№ 76

гр. Силистра 04.08 2022 г.

Община Силистра на основание на чл. 128, ал. 3 от ЗУТ
Заявление с вх. № УТ – 1337/02.08.2022 г. от „Паралел 92Трейд“ ЕООД
СЪОБЩАВА, че е изработен проект:

**„Одобряване на проект за изменение Подробен
устройствен план ПУП – ПР за УПИ ХХVI_{за}
производствена и складова дейност, кв. 1 по плана на ПЗ
„Запад“ гр Силистра“**

Справки по проекта могат да се направят в стая 216 в сградата на
Община Силистра.


На основание чл.128, ал.(5) от ЗУТ в 14 – дневен срок от
съобщението по чл. 128, ал.(3) от ЗУТ заинтересованите могат да направят
писмени възражения и искания по проекта до Общината.

АРХ. МАРИН НЕДЕЛЧЕВ

Главен архитект на Община Силистра



ПРОЕКТ ЗА ИЗМЕНЕНИЕ НА ПУП - ПЛАН ЗА РЕГУЛАЦИЯ
 ЗА УПИ XXVI - за производствено-складова дейност, кв.1 ПО ПЛАНА НА
 ПЗ "ЗАПАД" - ГР.СИЛИСТРА
 М 1 : 1000

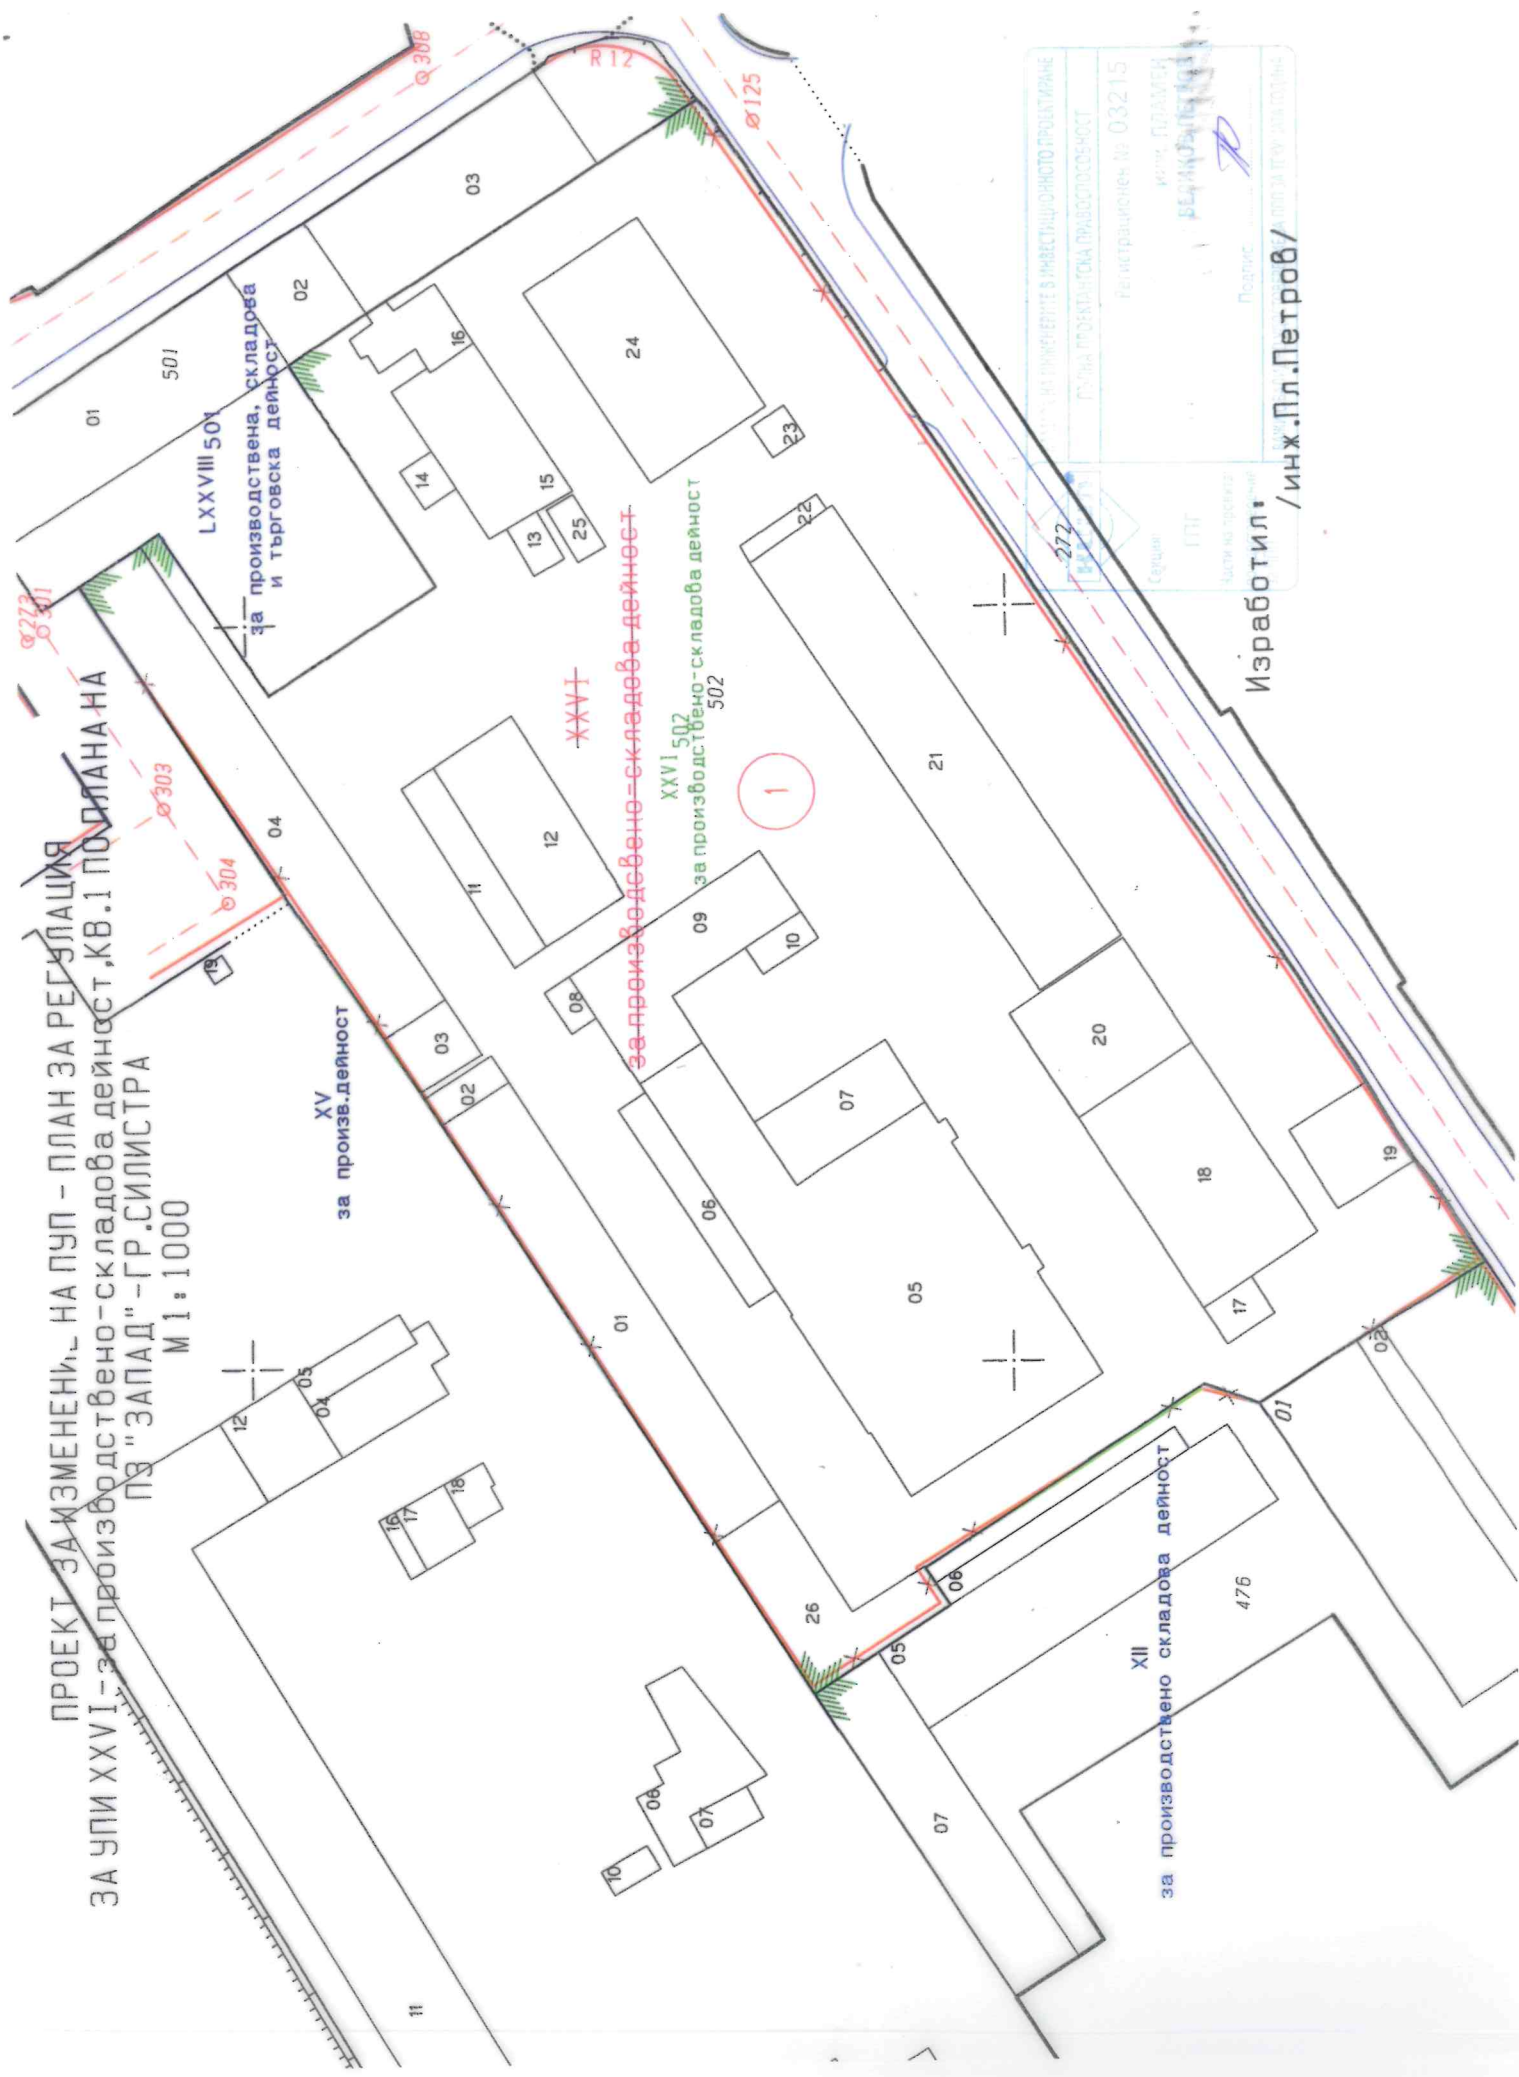

LXXVIII 501
 за производствена, складова
 и търговска дейност

XV
 за произв. дейност

XXVI 502
 за производствено-складова дейност

XII
 за производствено складова дейност

Изработил: /инж.Пл.Петров/

ОТКРИТИЕ НА ПРОЕКТИТЕ В ИНВЕСТИЦИОННО ПРОЕКТИРАНЕ
 ПЪЛНА ПРОЕКТИРНА ПРАВОМОЩНОСТ
 Регистрационен №: 03215
 и.и.и. ДОДАМЕР
 БЕРЛИН
 Подпис: [Signature]
 Частна фирма "БЕРЛИН" ЕООД
 БАНКА ППЗ ЗА ГР. СИЛИСТРА