



ОБЩИНА СИЛИСТРА

☒ ул. "Симеон Велики" № 33
7500 Силистра

☎ (086) 82 42 43 Факс: (086) 82 33 43
www.silistra.bg E-mail: mayor@silistra.bg

О Б Я В Л Е Н И Е

№ 01

гр. Силистра 05.01 2022 г.

Община Силистра на основание на чл. 128, ал. 3 от ЗУТ
Заявление с вх. № УТ – 1975/04.12.2021 г. от Община Силистра
СЪОБЩАВА, че е изработен проект:

**План – Схема за електро захранване с ЕК20kV от
съществуващ стомонорешетъчен стълб /СРС/ от ЕПО 20kV
“ТМСИ“, ВЕЛ 20kV“ Коми“ до новоизграден БТКП в ПИ
66425.514.365 по КК и КР на гр. Силистра, общ.Силистра“**

Справки по проекта могат да се направят в стая 216 в сградата на
Община Силистра.


На основание чл.128, ал.(5) от ЗУТ в 14 – дневен срок от
съобщението по чл. 128, ал.(3) от ЗУТ заинтересованите могат да направят
писмени възражения и искания по проекта до Общината.

АРХ. МАРИН НЕДЕЛЧЕВ
Главен архитект на Община Силистра



ПЛАН - СХЕМА
за електрозахранване с ЕК 20кV от съществуващ стоманорешетъчен стълб/СРС/
от ЕПО 20кV "ТМСИ" "Вел 20кV "Коми" до новоизграден БКТП в ПИ 66425.514.365
по КК и КР на гр. Силистра, общ. Силистра
М 1:500

29

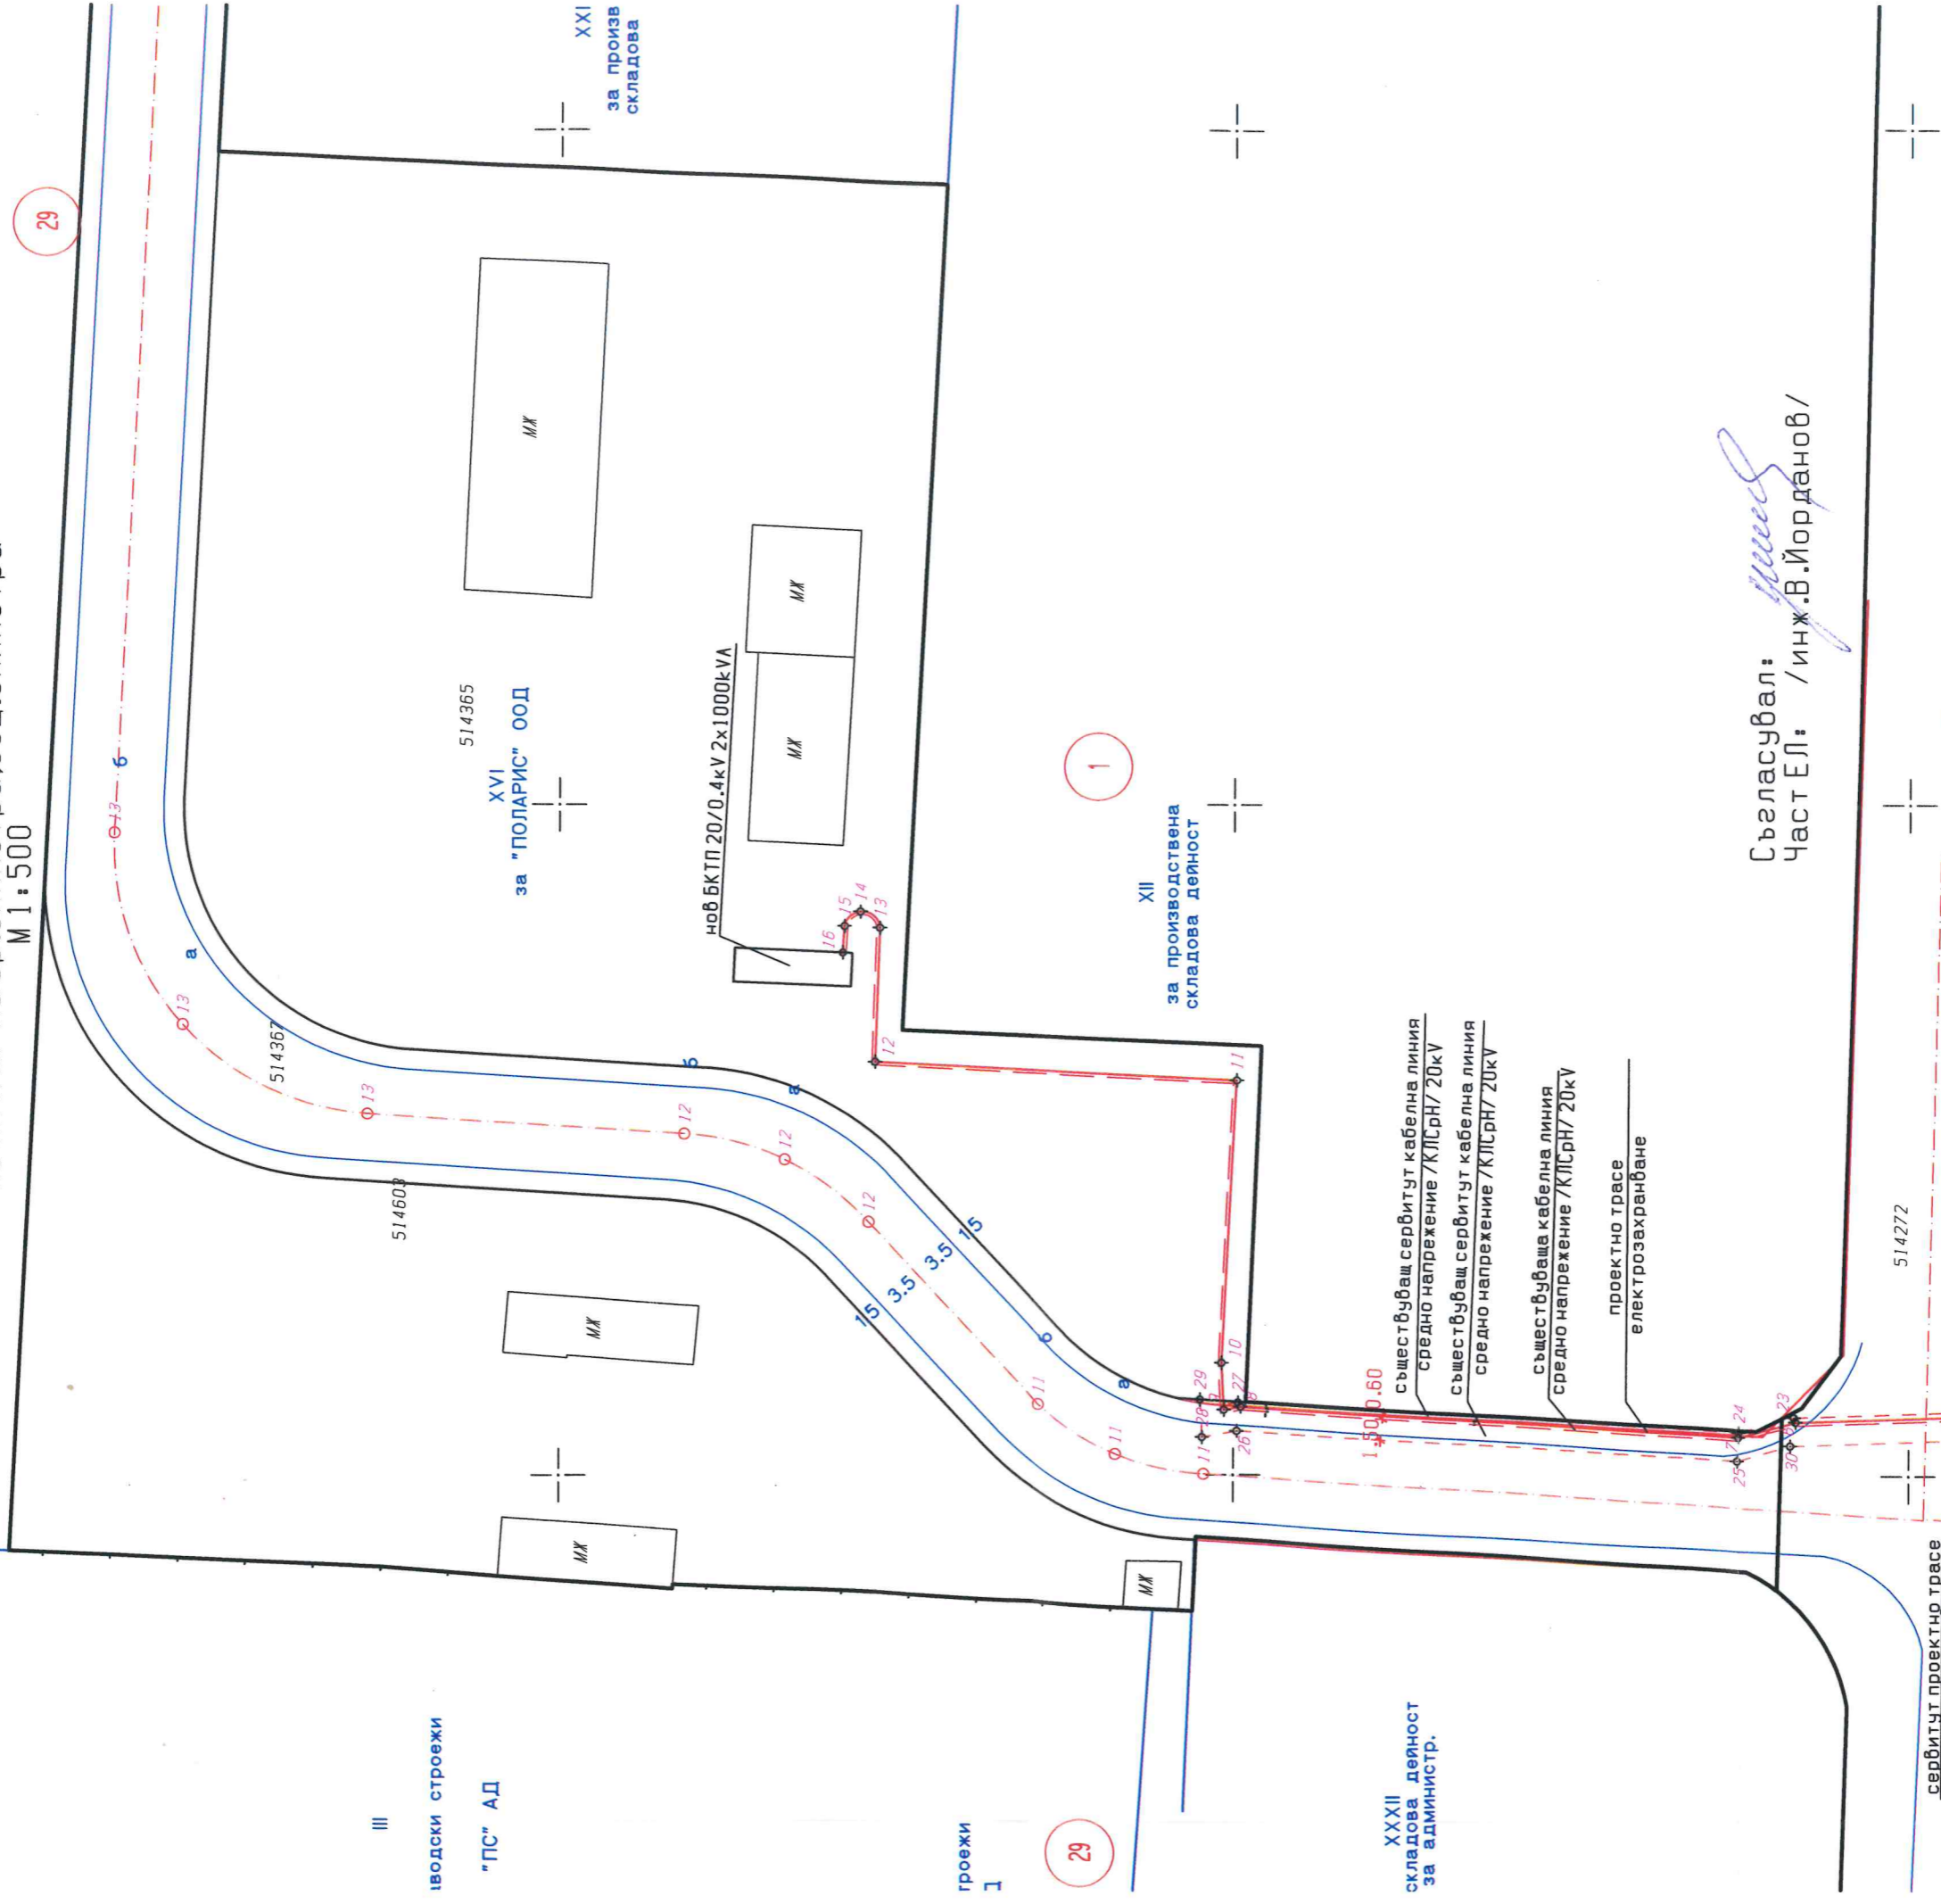

Съгласувал:
Част ЕЛ: /инж.В.Йорданов/



Изработил:
/инж.Пл.Петров/

29

1