



ОБЩИНА СИЛИСТРА

Ул. "Симеон Велики" № 33
7500 Силистра

Тел: (086) 82 42 43
www.silistra.bg

Факс: (086) 82 33 43
E-mail: mayor@silistra.bg

О Б Я В Л Е Н И Е

№ 02

гр. Силистра 05.01 2022 г.

Община Силистра на основание на чл. 128, ал. 3 от ЗУТ
Заявление с вх. № УТ – 1989/16.12.2021 г. от Веселин Петров Вълков
СЪОБЩАВА, че е изработен проект:

“Проект за изменение на ПУП - план за регулация на УПИ П-4147, 4148 в кв. 9 по плана на ЦГЧ - гр. Силистра”


Справки по проекта могат да се направят в стая 216 в сградата на
Община Силистра.

На основание чл.128, ал.(5) от ЗУТ в 14 – дневен срок от
съобщението по чл. 128, ал.(3) от ЗУТ заинтересованите могат да направят
писмени възражения и искания по проекта до Общината.

АРХ. МАРИН НЕДЕЛЧЕВ
Главен архитект на Община Силистра



ПРОЕКТ ЗА ИЗМЕНЕНИЕ НА ПУП-ПЛАН ЗА РЕГУЛАЦИЯ
 ЗА УПИ II-4147, 4148, КВ. 9 ПО ПЛАНА
 НА ЦГЧ-ГР. СИЛИСТРА, ОБЩ. СИЛИСТРА
 М 1 : 500

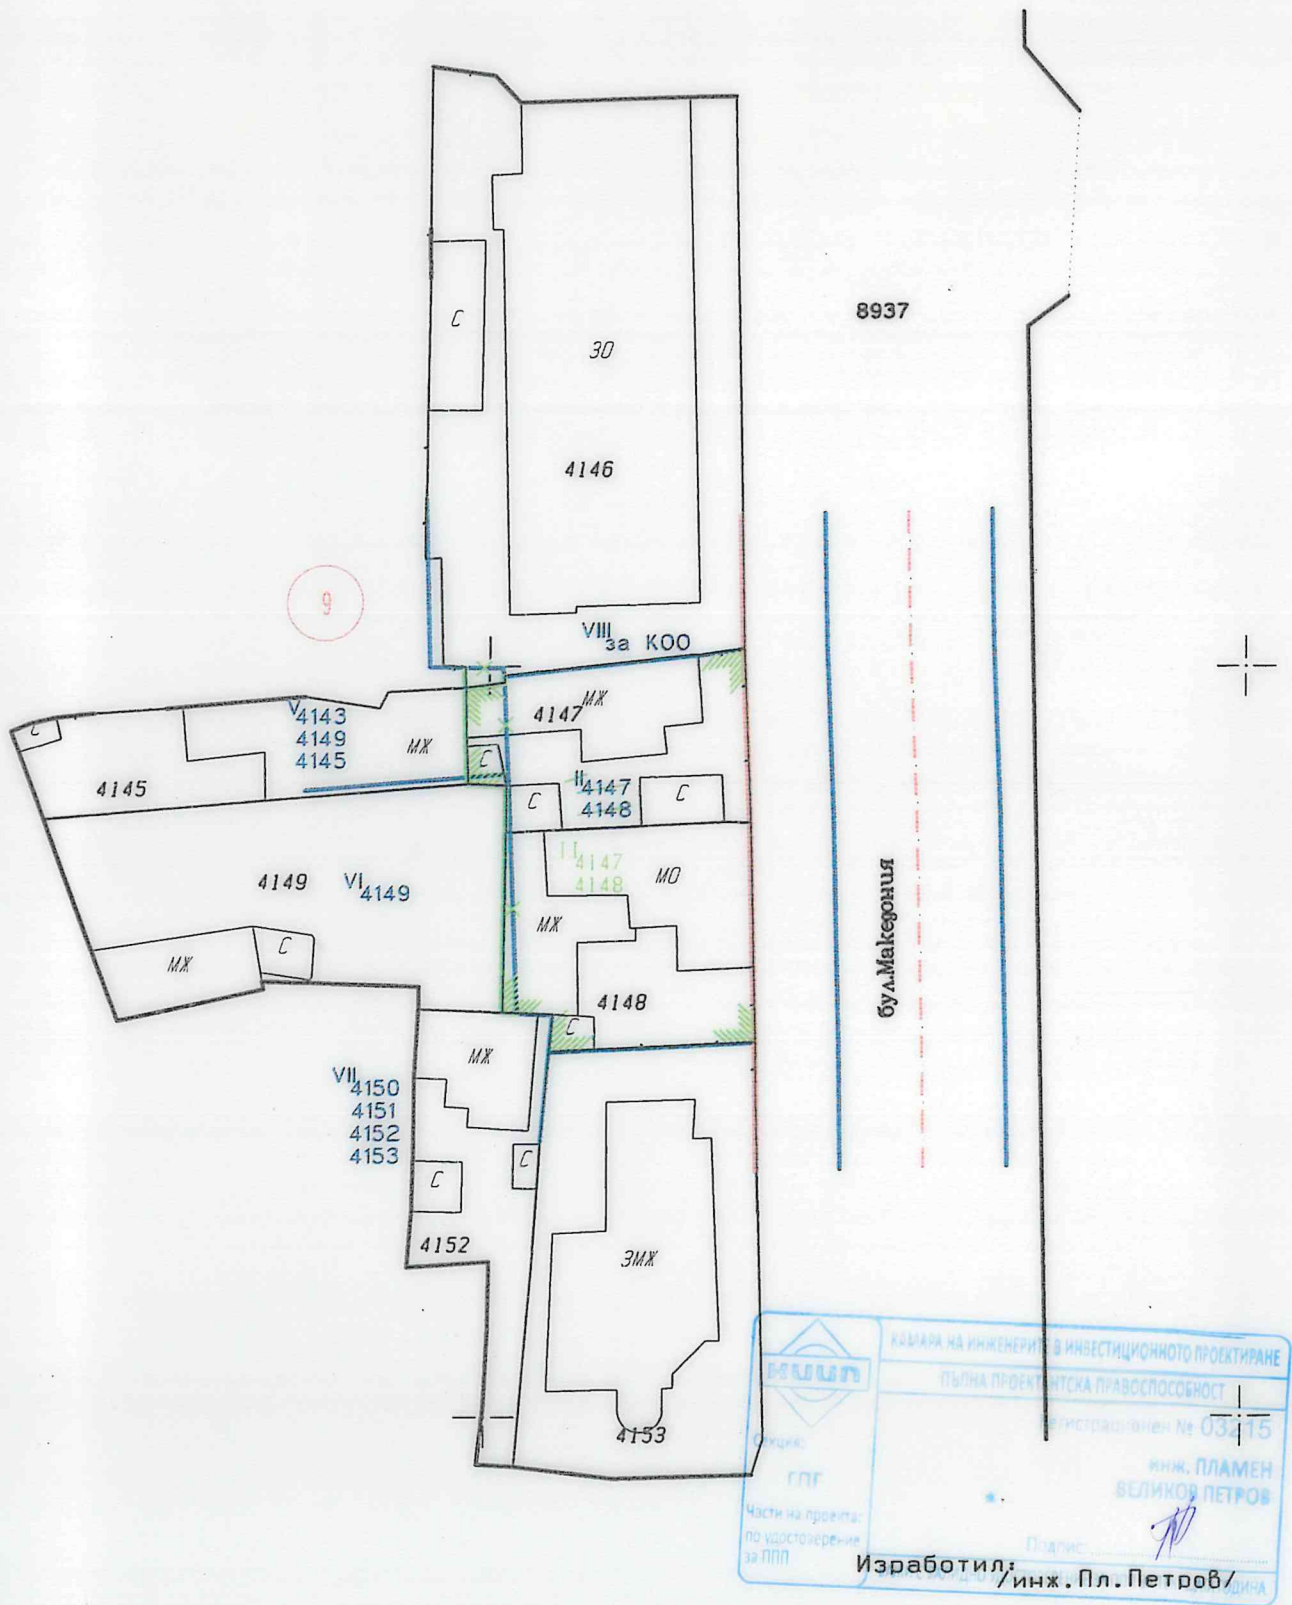

	КАМАРА НА ИНЖЕНЕРИТЕ В ИНВЕСТИЦИОННОТО ПРОЕКТИРАНЕ
	ПЪЛНА ПРОФЕСИОНАЛНА ПРАВОСПОСОБНОСТ
Срещка:	Институционален № 03415
Масштаб на проекта: по удостоверение за ПП	инж. ПЛАМЕН ВЕЛИКОВ ПЕТРОВ
Изработил:	инж. Пл. Петров