



ОБЩИНА СИЛИСТРА

ул. "Симеон Велики" № 33
7500 Силистра

☎(086) 82 42 43 Факс: (086) 82 33
www.silistra.bg; E-mail: mayor@silistra.bg

ЗАПОВЕД

№ ЗК - 8

гр. Силистра 04.01. 2022 г.

На основание чл. 44, ал. 1, т.13 от ЗМСМА, чл. 129, ал. 2, във връзка с чл. 134, ал. 2, т. 2 от ЗУТ – след влизане в сила на кадастралната карта имотните граници на поземлените имоти не съвпадат с регулационните, протоколно решение № 156 взето в заседание от ОЕСУТ с Протокол № 19/22.12.2021 г. и заявление с вх. № УТ-1976/14.12.2021 г. от Община СилистраТ, относно одобряване на проект за изменение на ПУП – ИПР.

ОДОБРЯВАМ:

„Проект за изменение на подробен устройствен план – план за регулация на УПИ I културно историческо наследство, УПИ II за обществено обслужване, УПИ III за обществено обслужване и трафопост, УПИ IV за обществено обслужване и УПИ V за обществено обслужване В кв. 144 по плана на извън ЦГЧ – гр. Силистра”, като:


1. Преотрежда УПИ I за културно историческо наследство за УПИ I 2722 за културно историческо наследство, УПИ II за обществено обслужване за УПИ II 2723 за обществено обслужване, УПИ III за обществено обслужване и трафопост за УПИ III 2724,2732 за обществено обслужване и трафопост, УПИ IV за обществено обслужване за УПИ IV 8736 за обществено обслужване и УПИ V за обществено обслужване за УПИ V 2725 за обществено обслужване, съгласно кафявите и зелено - заштрихованите линии и надписи в изготвения проект за изменение плана за регулация.

2. Изменя вътрешната регулационна граница между УПИ I 2722 за културно историческо наследство, УПИ II 2723 за обществено обслужване, УПИ III 2724,2732 за обществено обслужване и трафопост, УПИ IV 8736 за обществено обслужване и УПИ V 2725 за обществено обслужване по имотните им граници, съгласно кафявите и зелените линии и надписи в изготвения проект за ИПР.


На основание чл. 129, ал. 2 във връзка с чл. 128, ал. 14 от ЗУТ заинтересувано лица е собственика по чиято инициатива се изменя подробния устройствен план. Заповедта да се съобщи на заинтересуваните лица по реда на АПК.

Заповедта подлежи на обжалване чрез Община Силистра до Административен съд – Силистра в 14-дневен срок от връчване на съобщението на основание чл. 215, ал. 1 и ал. 4 от ЗУТ.

Д-Р ЮЛИЯН НАЙДЕНОВ
Кмет на Община Силистра

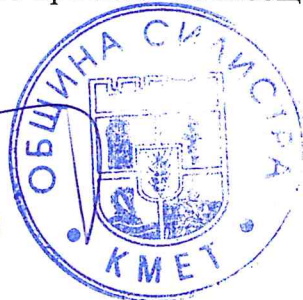

ПРОЕКТ:
 ИЗМЕНЕНИЕ НА ПУП – ПЛАН ЗА РЕГУЛАЦИЯ
 НА УПИ I – културно-историческо наследство, УПИ II за обществено обслужване,
 УПИ III за обществено обслужване и трафопост, УПИ IV за обществено обслужване и
 УПИ V за обществено обслужване в кв. 144 – извън ЦГЧ,
 гр. Силистра
 М 1:500

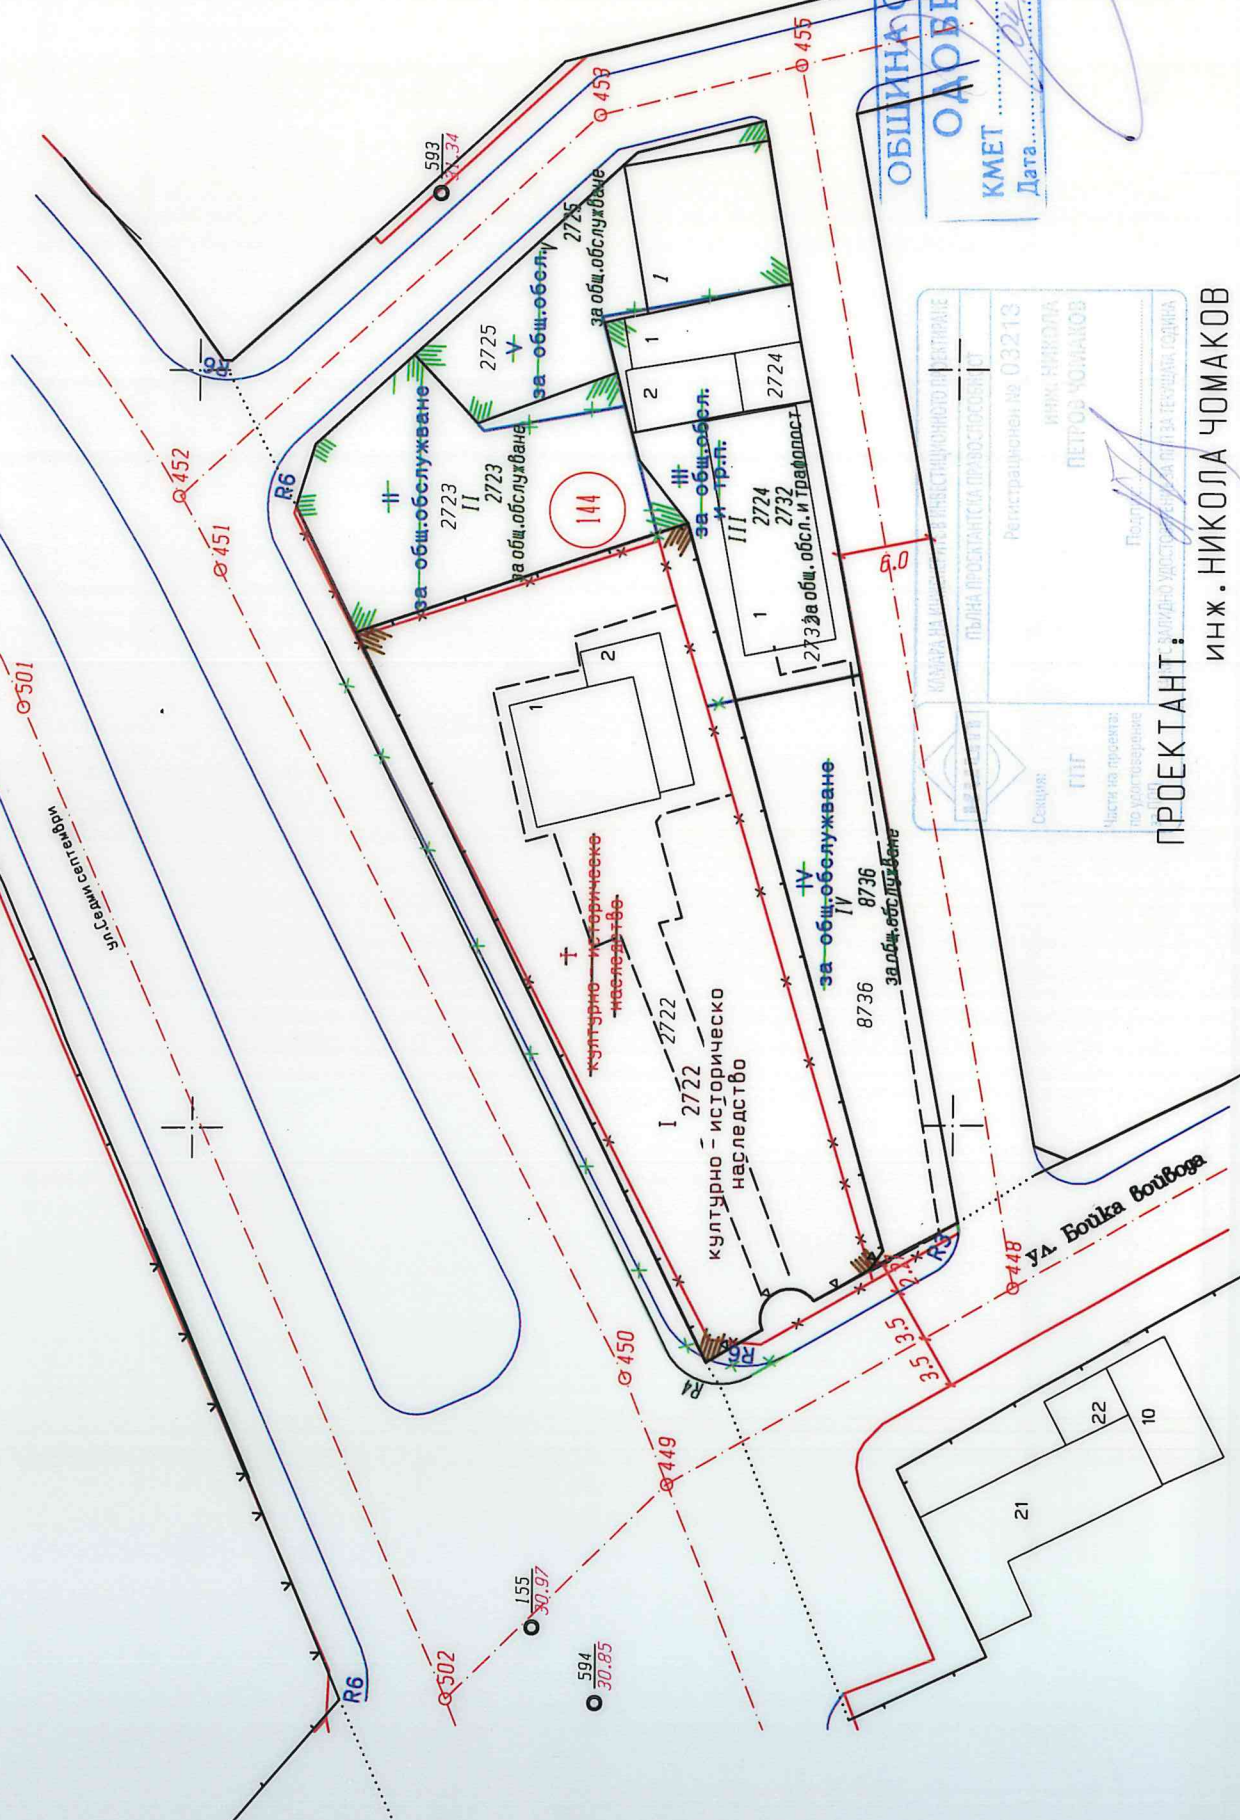

ОБЩИНА СИЛИСТРА
ОДОБРЯВАМ
 КМЕТ
 Дата: 20.2.2022 г.

КАМАРИ НА ИСТОРИЧЕСКО-КУЛТУРНОТО НАСЛЕДСТВО
 ПЪЛНА ПРОЕКТАНСКА ПРАВОМОЩНОСТ
 Регистрационен № 032213
 Свещник: ИИИ
 Проектант: ИНЖ. НИКОЛА ЧОМАКОВ
 Подпис: ПЕТРОВ ЧОМАКОВ
 Частично прегледано по удостоверение

ПРОЕКТАНТ:
 ИНЖ. НИКОЛА ЧОМАКОВ