

ОБЩИНА СИЛИСТРА



☒ ул. "Симеон Велики" № 33
7500 Силистра

☎ (086) 82 42 43
www.silistra.bg

Факс: (086) 82 33 43
E-mail: mayor@silistra.bg

О Б Я В Л Е Н И Е

№ 113

гр. Силистра 14.11 2022 г.

Община Силистра на основание на чл. 128, ал. 3 от ЗУТ
Заявление с вх. № УТ – 1992/09.11.2022 г. от Чезар Петреску
СЪОБЩАВА, че е изработен проект:

“Проект за изменение на ПУП - план за регулация на УПИ XV за производствена складова дейност В КВ. 7 по плана на ПЗ „Запад“ гр. Силистра”

Справки по проекта могат да се направят в стая 216 в сградата на
Община Силистра.

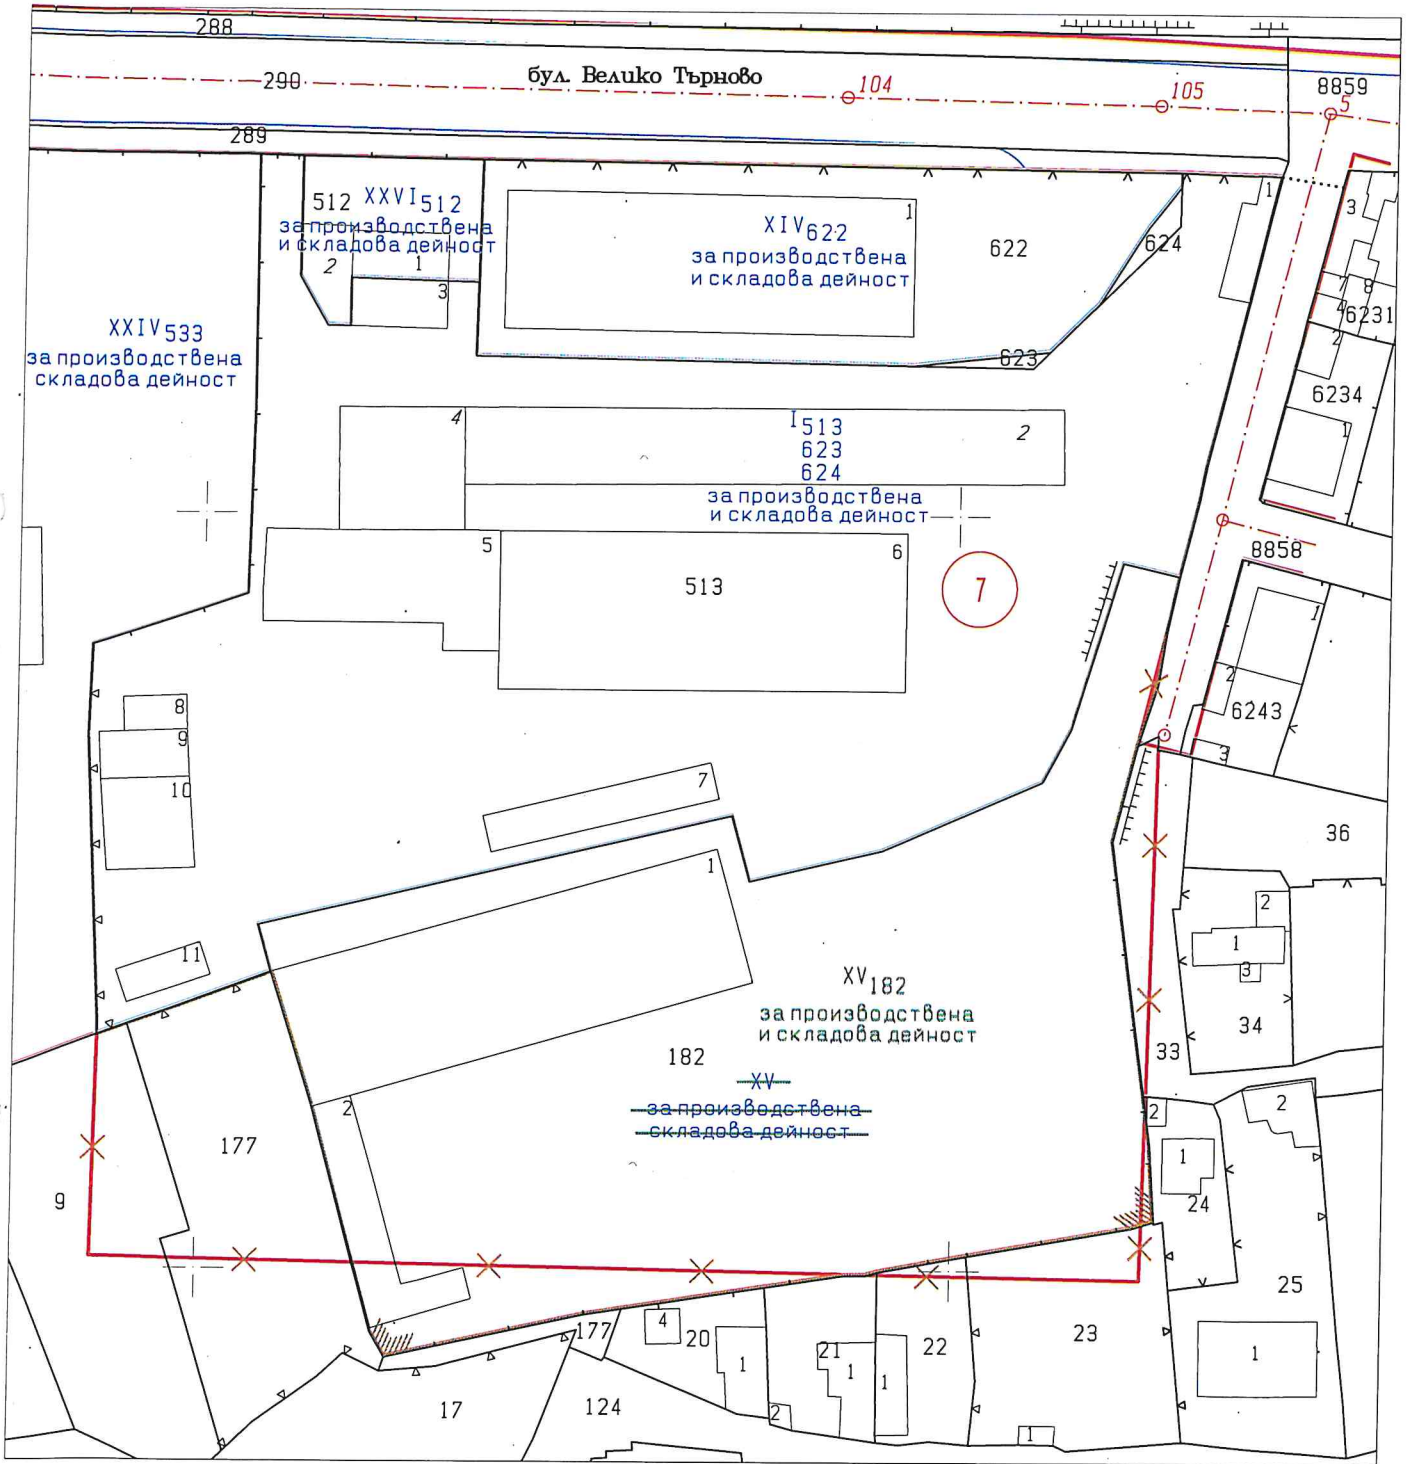
На основание чл.128, ал.(5) от ЗУТ в 14 – дневен срок от
съобщението по чл. 128, ал.(3) от ЗУТ заинтересованите могат да направят
писмени възражения и искания по проекта до Общината.



АРХ. МАРИН НЕДЕЛЧЕВ
Главен архитект на Община Силистра



СКИЦА-ПРЕДЛОЖЕНИЕ

за изменение на плана за регулация за УПИ XV в кв.7
по плана на ПЗ „Запад“ – гр. Силистра, общ. Силистра
М 1:1000



	КАРИСТА НА ИНЖЕНЕРИТЕ В ИНВЕСТИЦИОННОТО ПРОЕКТИРАНЕ
	ПЪЛНА ПРОЕКТАНСКА ПРАВОСПОСОБНОСТ
Секция: ГПГ	Регистрационен № 07504
Части на проекта: по удостоверение за ПП	инж. РАДКА СТОЙЧЕВА-ГЕОРГИЕВА
	Подпис: 
	ВАЖИ С ВАЛИДНО УДОСТОВЕРЕНИЕ ЗА ПП ЗА ТЕКУЩАТА ГОДИНА