



# ОБЩИНА СИЛИСТРА

ул. "Симеон Велики" № 33  
7500 Силистра

☎(086) 82 42 43 Факс: (086) 82 33  
www.silistra.bg; E-mail: mayor@silistra.bg

## ЗАПОВЕД

№ ЗК - 522

гр. Силистра 13.04. 2022 г.

На основание чл. 44, ал. 1, т.13 от ЗМСМА, чл. 129, ал. 2, във връзка с чл. 134, ал. 2, т. 2 от ЗУТ – след влизане в сила на кадастралната карта имотните граници на поземлените имоти не съвпадат с регулационните, протоколно решение № 52 взето в заседание от ОЕСУТ с Протокол № 05/07.04.2022 г. и заявление с вх. № УТ-1976/14.12.2021 г. от Община Силистра, относно одобряване на проект за изменение на ПУП – ИПР.

## ОДОБРЯВАМ:

„Проект за изменение на подробен устройствен план – план за регулация на УПИ I културно историческо наследство, УПИ II за обществено обслужване, УПИ III за обществено обслужване и трафопост, УПИ IV за обществено обслужване и УПИ V за обществено обслужване В кв. 144 по плана на извън ЦГЧ – гр. Силистра”, като:

1. Преотрежда УПИ I за културно историческо наследство за УПИ I 2722 за културно историческо наследство, УПИ II за обществено обслужване за УПИ II 2723 за обществено обслужване, УПИ III за обществено обслужване и трафопост за УПИ III 2724,2732 за обществено обслужване и трафопост, УПИ IV за обществено обслужване за УПИ IV 8736 за обществено обслужване и УПИ V за обществено обслужване за УПИ V 2725 за обществено обслужване, съгласно кафявите и зелено - заштрихованите линии и надписи в изготвения проект за изменение плана за регулация.

2. Изменя вътрешната регулационна граница между УПИ I 2722 за културно историческо наследство, УПИ II 2723 за обществено обслужване, УПИ III 2724,2732 за обществено обслужване и трафопост, УПИ IV 8736 за обществено обслужване и УПИ V 2725 за обществено обслужване по имотните им граници, съгласно кафявите и зелените линии и надписи в изготвения проект за ИПР.


На основание чл. 129, ал. 2 от ЗУТ, заповедта да се съобщи на заинтересуваните лица по чл. 131, ал. 1 и ал. 2 от ЗУТ, по реда на АПК.

Заповедта подлежи на обжалване чрез Община Силистра до Административен съд – Силистра в 14-дневен срок от връчване на съобщението на основание чл. 215, ал. 1 и ал. 4 от ЗУТ.

**Д-Р ЮЛИЯН НАЙДЕНОВ**  
Кмет на Община Силистра



ПРОЕКТ:  
 ИЗМЕНЕНИЕ НА ПУП – ПЛАН ЗА РЕГУЛАЦИЯ  
 НА УПИ I – културно-историческо наследство, УПИ II за обществено обслужване,  
 УПИ III за обществено обслужване и трафопост, УПИ IV за обществено обслужване и  
 УПИ V за обществено обслужване в кв. 144 – извън ЦГЧ,  
 гр. Силистра  
 М 1:500

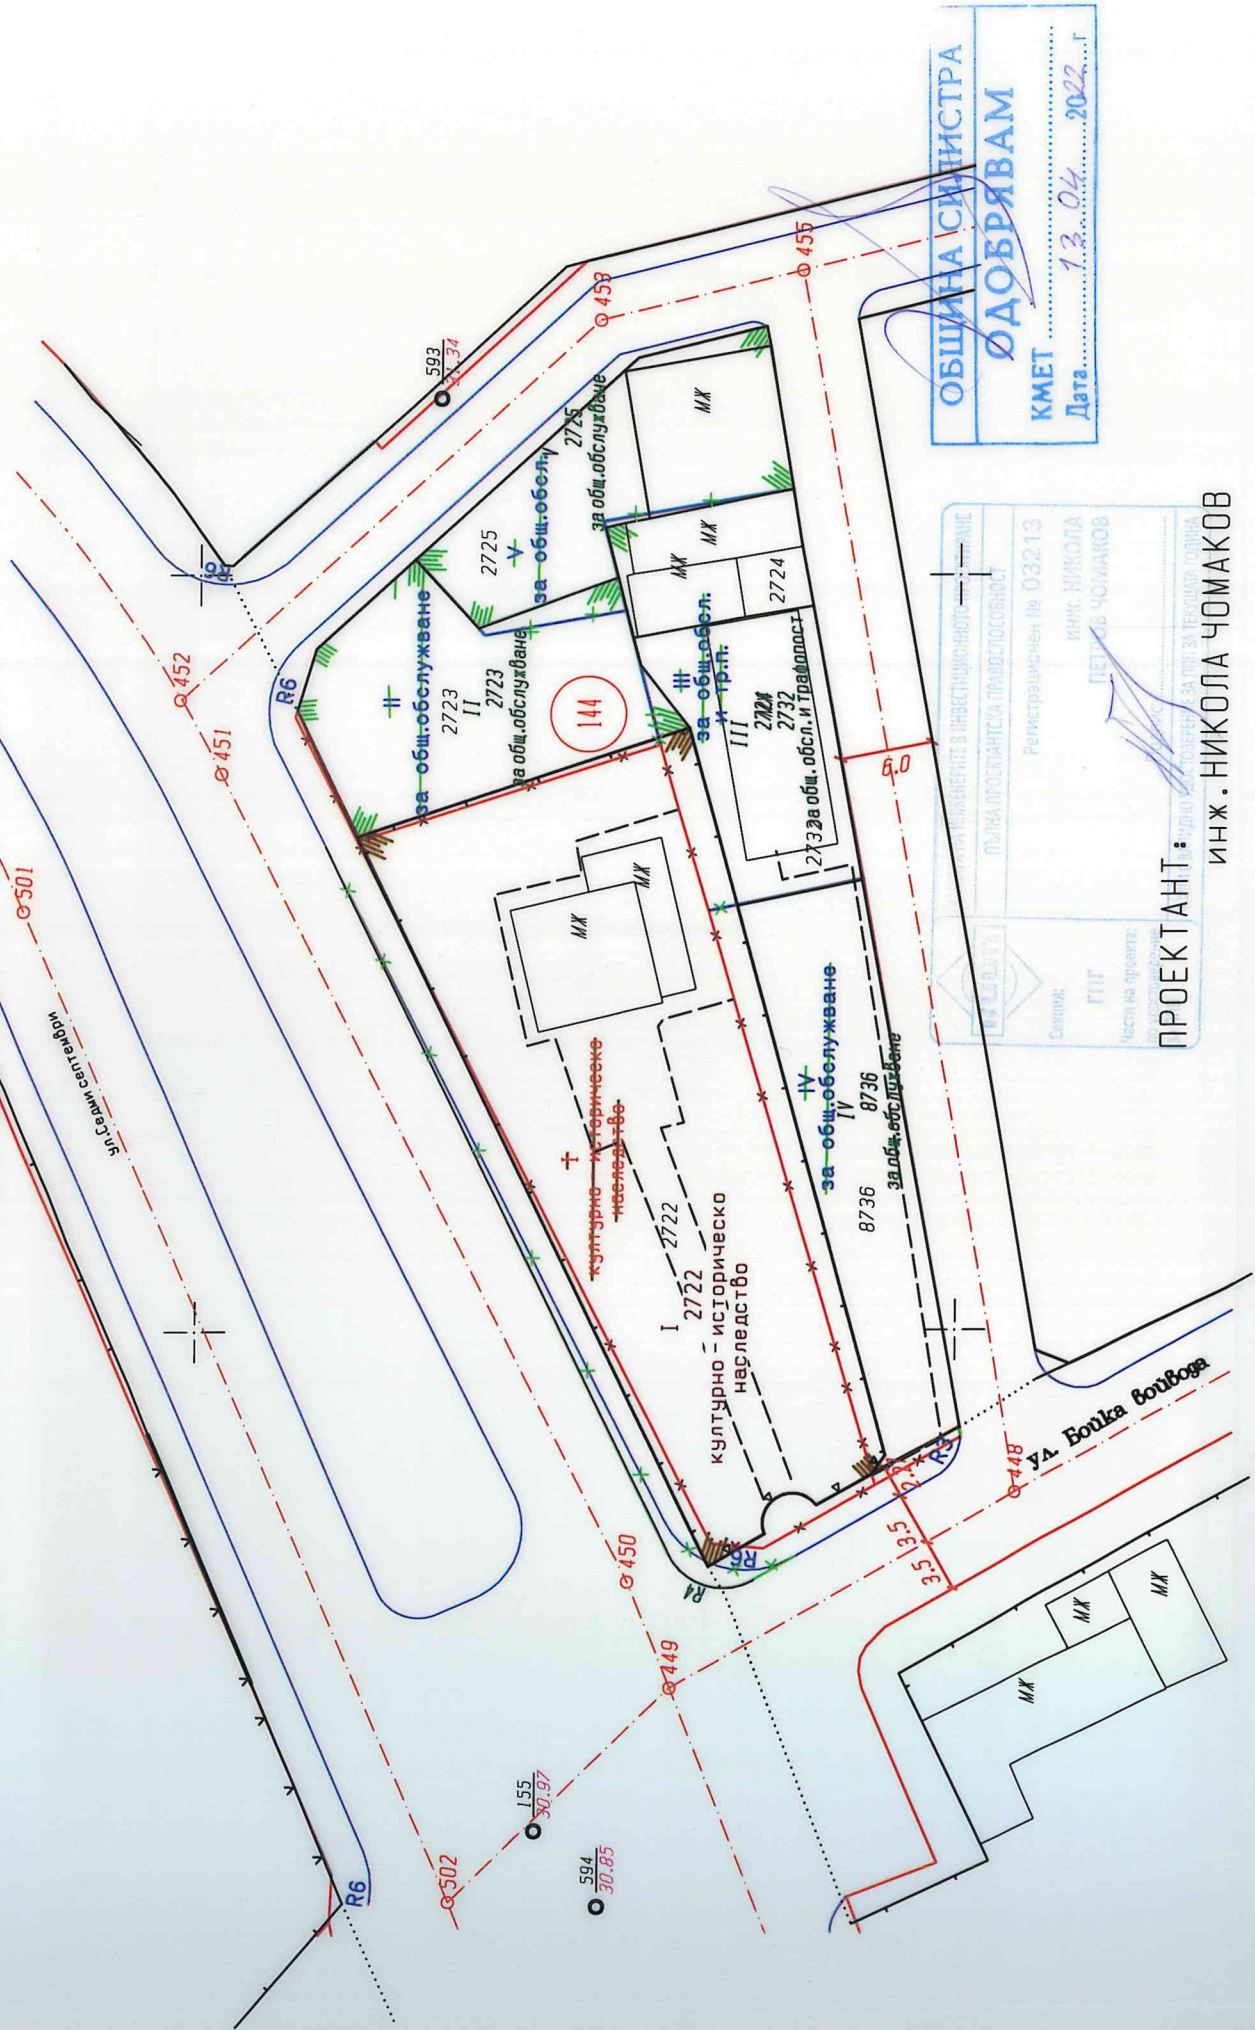

ОБЩИНА СИЛИСТРА  
**ДОБРЯВАМ**  
 КМЕТ .....  
 Дата: 13.04.2022 г.

ИНЖ. НИКОЛА ЧОМАКОВ  
 РЕГИСТРАЦИОНЕН № 032.13  
 ПОЛНА ПРОЕКТАНТСКА ПРАВОМОЩНОСТ  
 Селищник  
 ПТИП  
 Част на проекта:  
 ПРОЕКТАНТ: ИНЖ. НИКОЛА ЧОМАКОВ