



ОБЩИНА СИЛИСТРА

☒ ул. "Симеон Велики" № 33
7500 Силистра

☎ (086) 82 42 43
www.silistra.bg

Факс: (086) 82 33 43
E-mail: mayor@silistra.bg

О Б Я В Л Е Н И Е

№ 22

гр. Силистра 21.02 2022 г.

Община Силистра на основание на чл. 128, ал. 3 от ЗУТ
Заявление с вх. № УТ –260/18.02.2022 г.
от Община Силистра
СЪОБЩАВА, че е изработен проект:

“Проект за изменение на ПУП -ПР на УПИ I 1588,1589,1639,6254 „за стадион“ В кв. 180 по плана на извън ЦГЧ – гр.Силистра”


Справки по проекта могат да се направят в сградата на Община Силистра,
втори етаж - стая 216.

На основание чл.128, ал.(5) от ЗУТ в 14 – дневен срок от съобщението по
чл. 128, ал.(3) от ЗУТ заинтересованите могат да направят писмени възражения
и искания по проекта до Общината.

АРХ. МАРИН НЕДЕЛЧЕВ
Главен архитект на Община Силистра



Проект за изменение на подробен устройствен план-план за регулация
 на УПИ I-1588,1589,1639 и 6254 "за стадион" кв.180 по плана
 на извън ПЧ-гр.Силистра

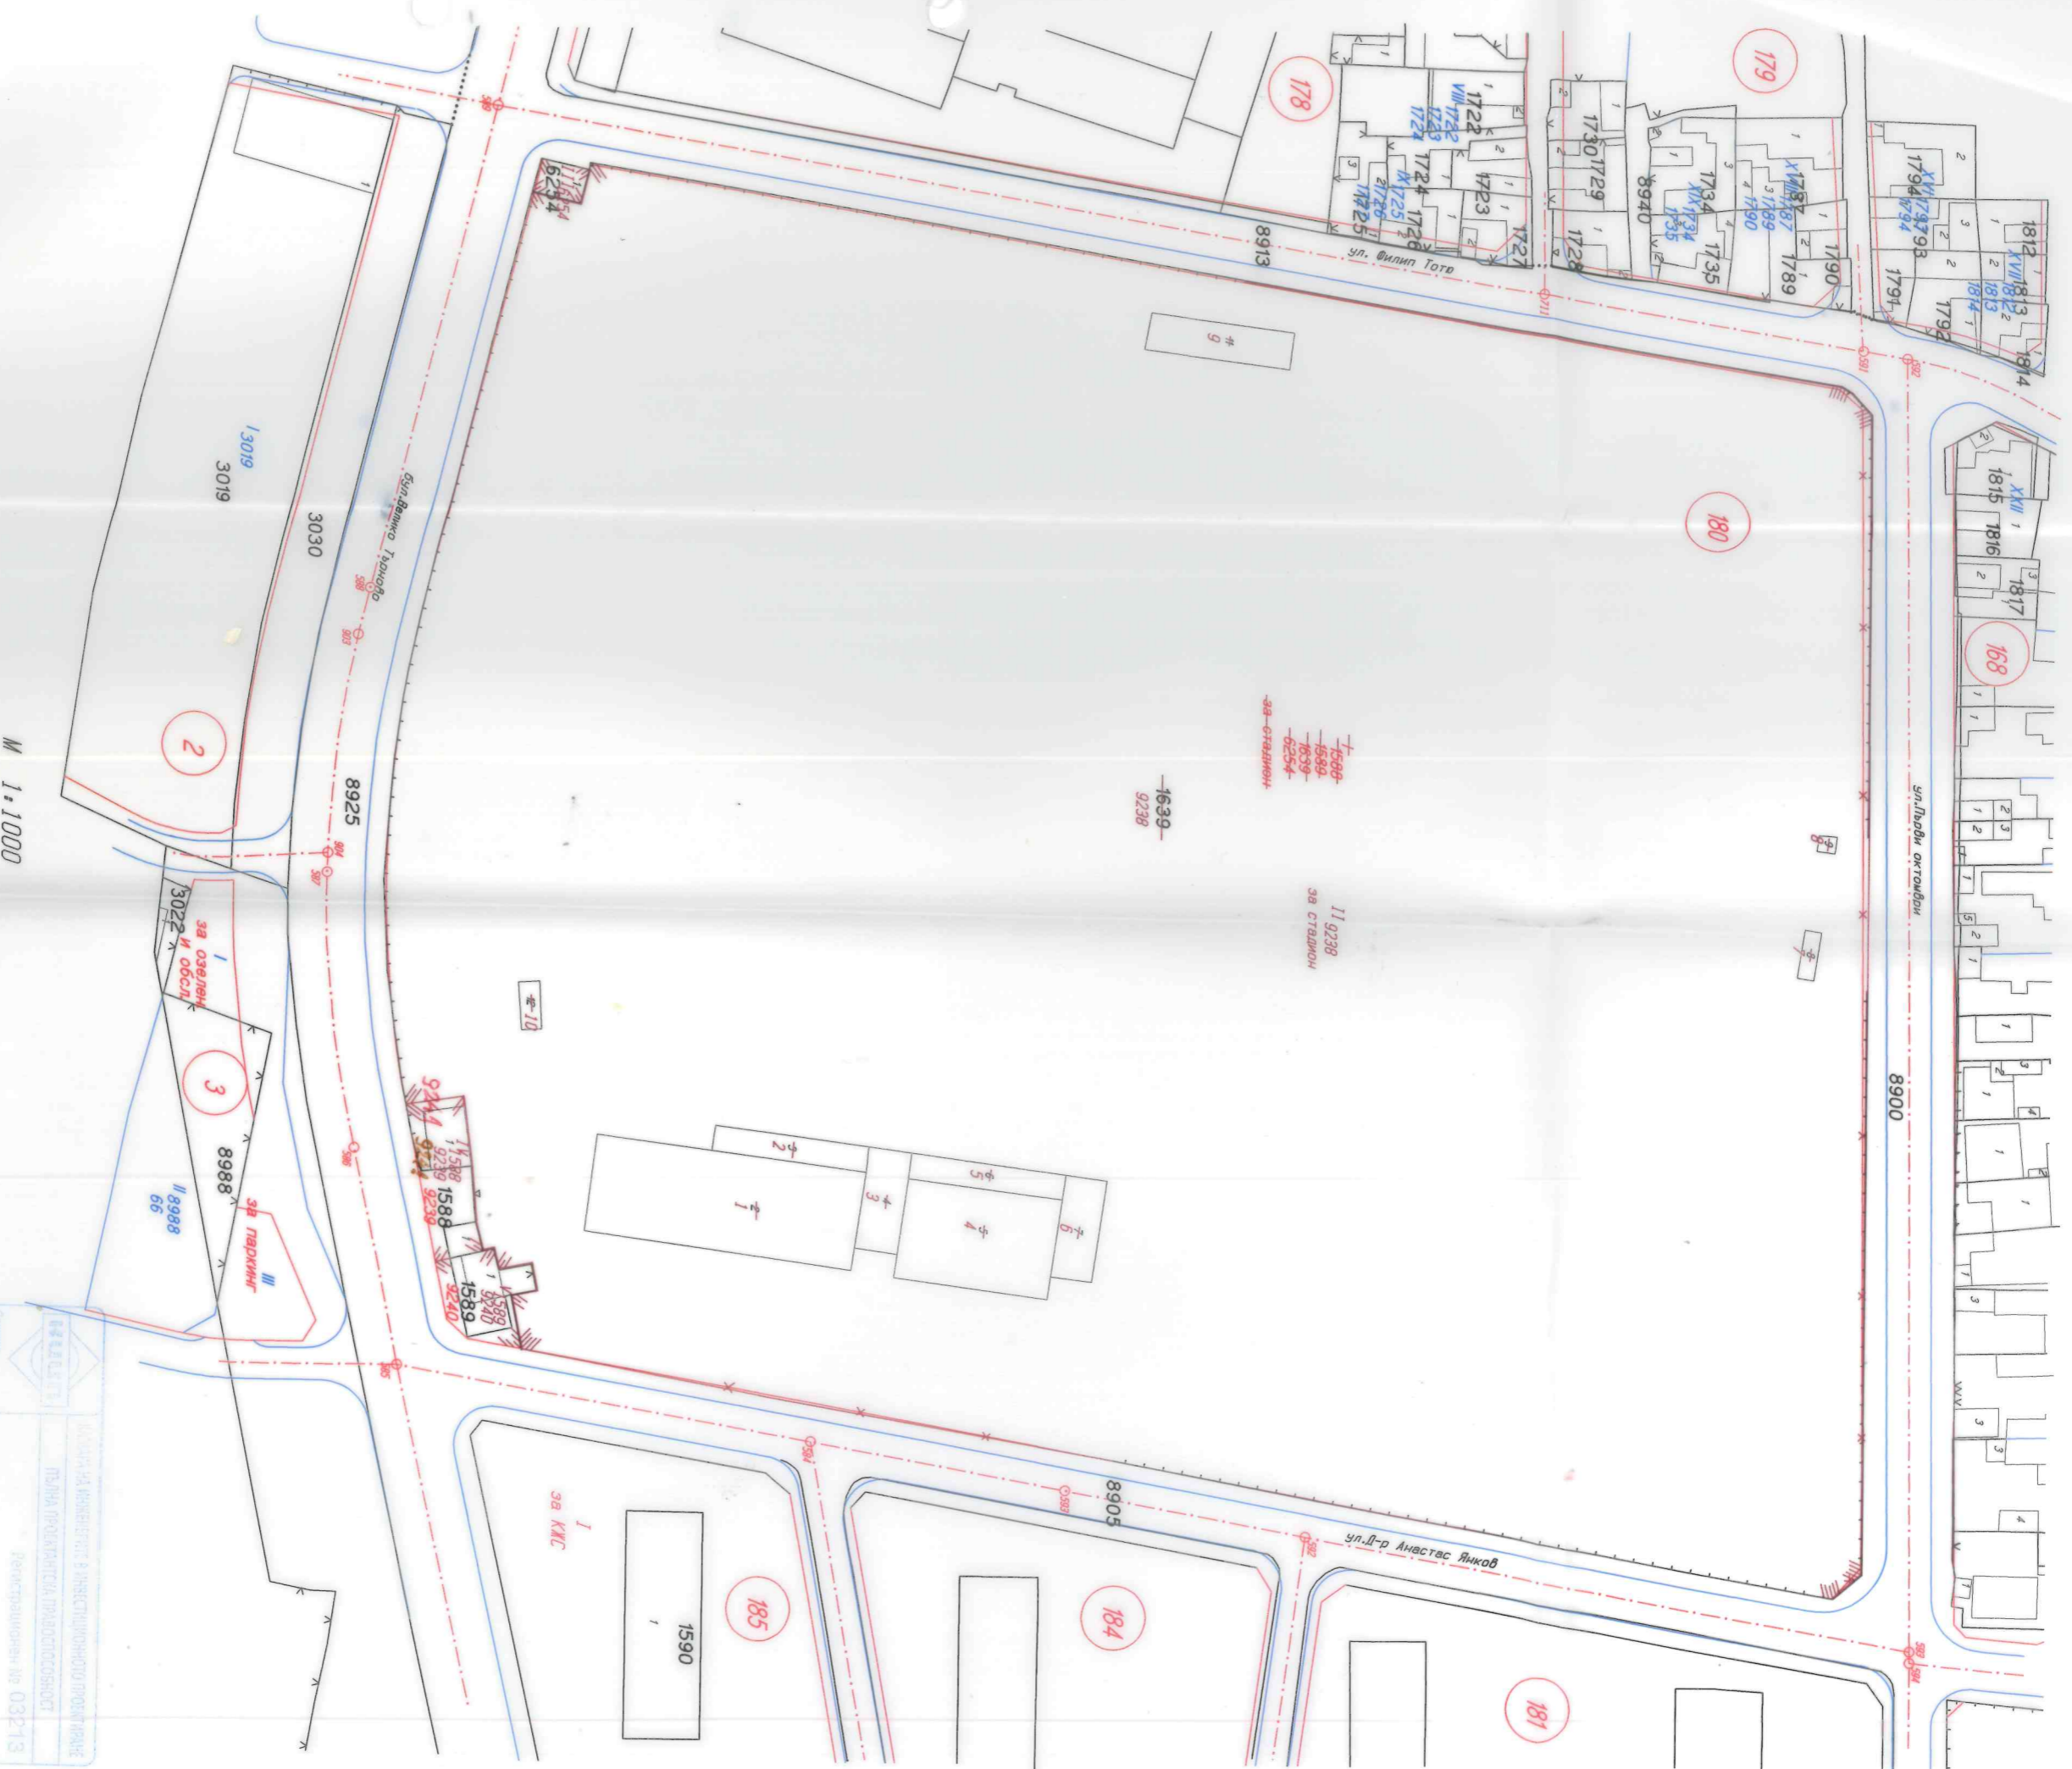

M 1:1000

<p>Член на Проектен Комитет по изпитане на ППЧ за ППЧ</p> <p>Стефан ЕТТ</p>	<p>КАСА ЗА ИМПЛЕМЕНТАЦИЯ В ИНВЕСТИЦИОННО ПРОЕКТИРАНЕ</p> <p>ПЛАН ПРОЕКТИРНАТА ПЛОЩАДОСНОСТ</p> <p>Инвентарен № 032-1/3</p> <p>ДИК. ЖЕЛЕНА</p> <p>ДИПЛОМАТЪТ Д-Р ЧОМАКОВ</p>