



ОБЩИНА СИЛИСТРА

Ул. "Симеон Велики" № 33
7500 Силистра

Тел: (086) 82 42 43 Факс: (086) 82 33 43
www.silistra.bg E-mail: mayor@silistra.bg

О Б Я В Л Е Н И Е

№ 48

гр. Силистра 14.05 2022 г.

Община Силистра на основание на чл. 128, ал. 3 от ЗУТ
Заявление с вх. № УТ – 763/10.05.2022 г. от „САМ-55“ ООД
СЪОБЩАВА, че е изработен проект:

„ПУП-ПРЗ за УПИ I, УПИ II, И УПИ III, кв. 25 по плана на ПЗ“Запад“- гр. Силистра“

Справки по проекта могат да се направят в стая 216 в сградата на
Община Силистра.


На основание чл.128, ал.(5) от ЗУТ в 14 – дневен срок от
съобщението по чл. 128, ал.(3) от ЗУТ заинтересованите могат да направят
писмени възражения и искания по проекта до Общината.

АРХ. МАРИН НЕДЕЛЧЕВ

Главен архитект на Община Силистра



ПРОЕКТ ЗА ИЗМЕНЕНИЕ НА ПУП-ПР
ЗА УПИ I, УПИ II И УПИ III, КВ. 25
ПО ПЛАНА НА ПЗ "ЗАПАД" - ГР. СИЛИСТРА
М 1 : 1000

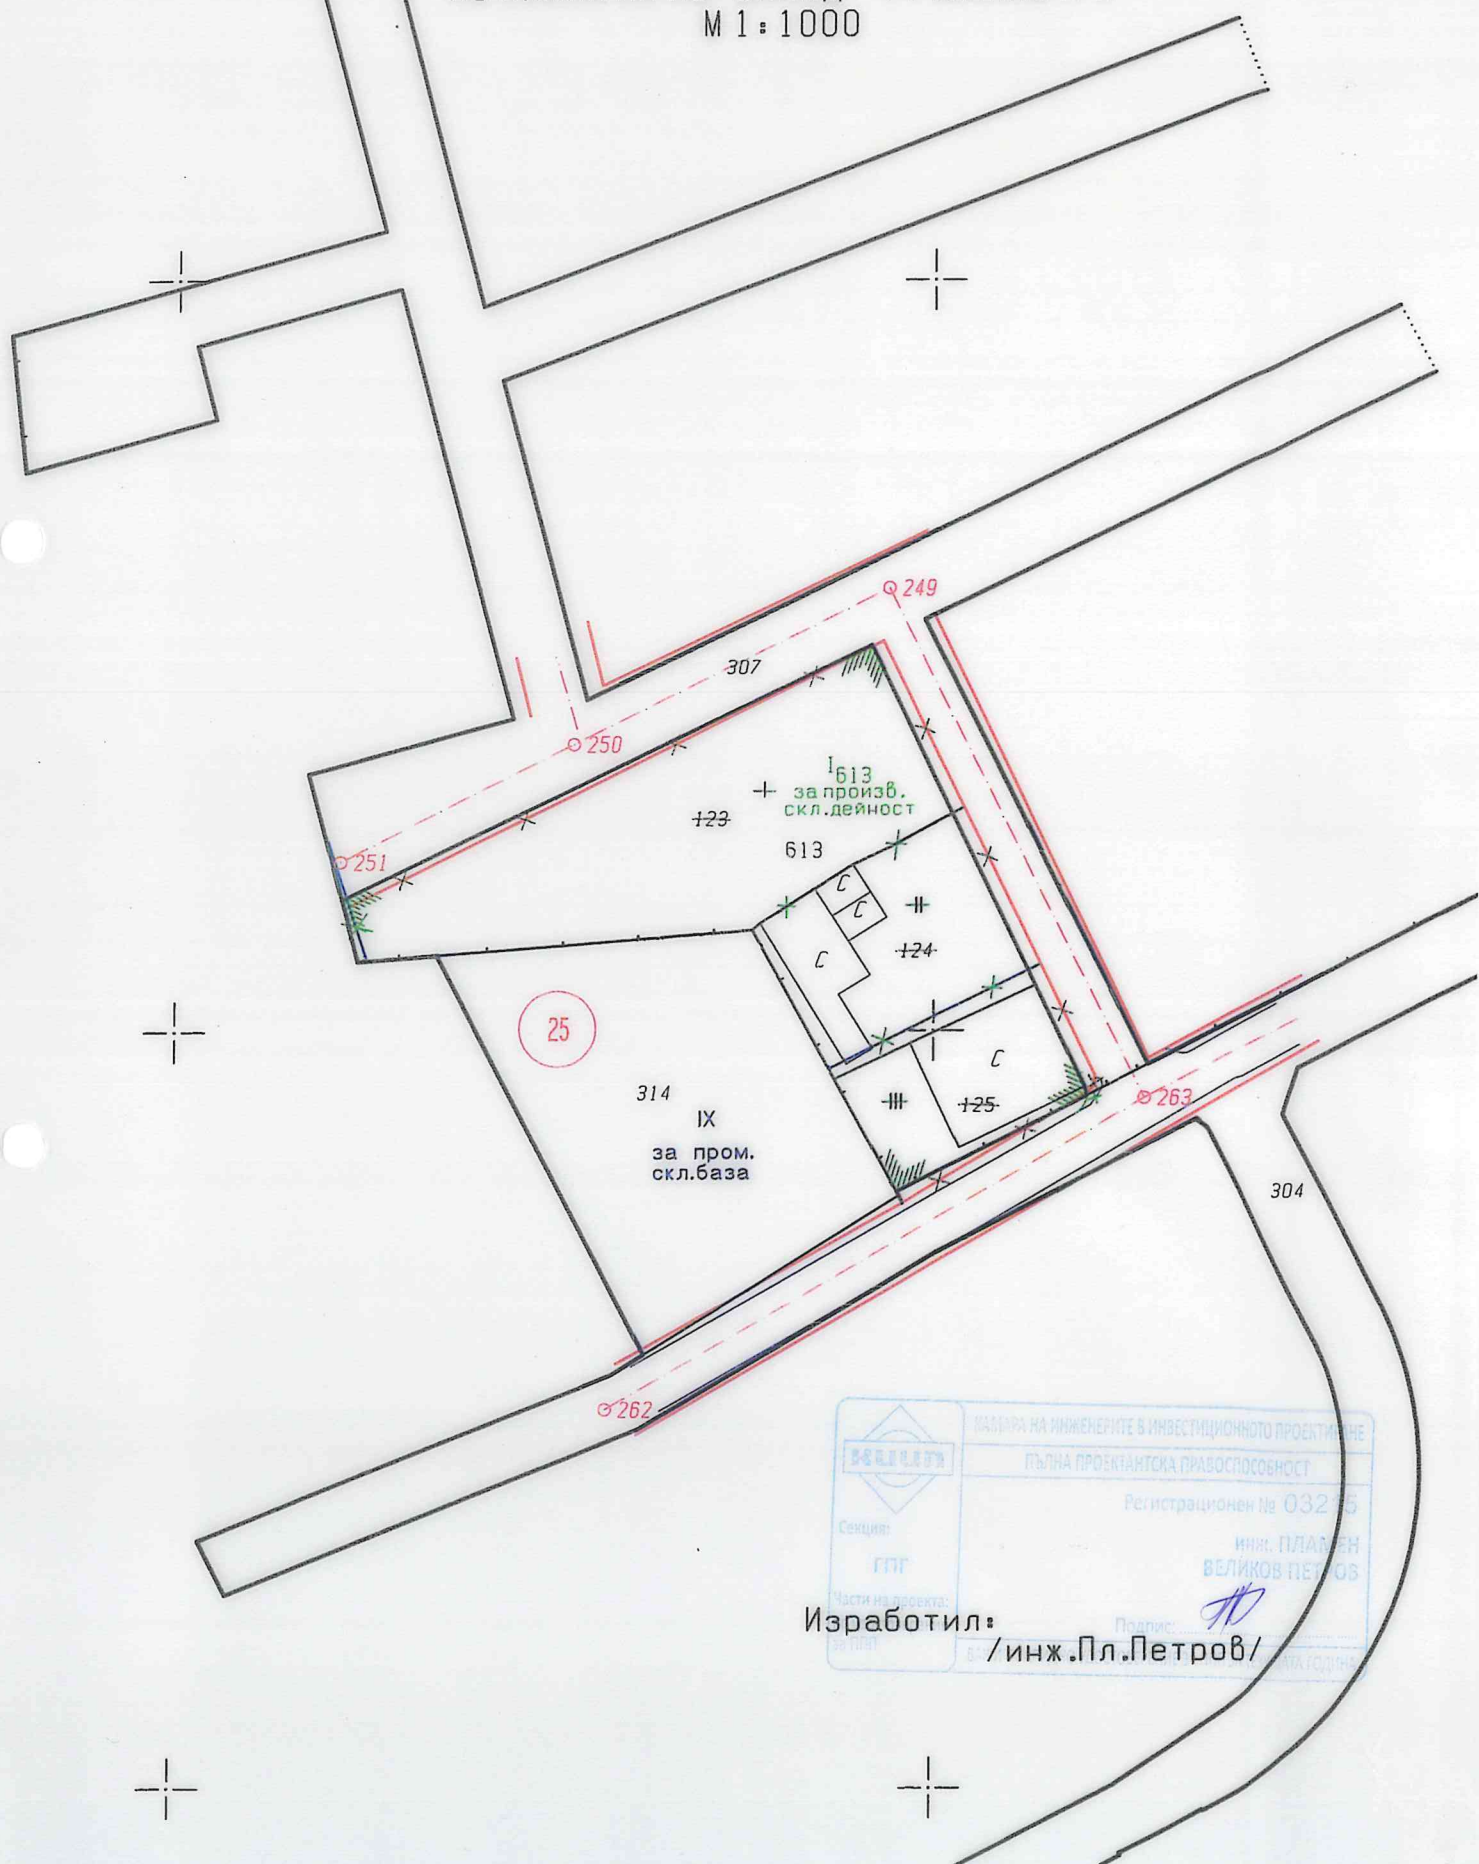

	КАЗАРНА НА ИНЖЕНЕРИТЕ В ИНВЕСТИЦИОННОТО ПРОЕКТИРАНЕ
	ПЪЛНА ПРОЕКТИСНА ПРАВОСПОСОБНОСТ
Секция:	Регистрационен № 032/05
ГПГ	инж. ПЛАМЕН ВЕЛИКОВ ПЕТРОВ
Части на проекта:	Подпис:
Изработил:	/инж.Пл.Петров/