

ОБЩИНА СИЛИСТРА



☒ ул. "Симеон Велики" № 33
7500 Силистра

☎ (086) 82 42 43
www.silistra.bg

Факс: (086) 82 33 43
E-mail: mayor@silistra.bg

О Б Я В Л Е Н И Е

№ 82

гр. Силистра 22. 08. 2022 г.

Община Силистра на основание на чл. 128, ал. 3 от ЗУТ
Заявление с вх. № УТ – 1423/15.08.2022 г. от Георги Евгениев Георгиев и
Калинка Петрова Цонева
СЪОБЩАВА, че е изработен проект:

“Проект за изменение на ПУП - план за регулация на УПИ VIII 2889, 2890 в кв. 80 по плана на извън ЦГЧ – гр. Силистра”


Справки по проекта могат да се направят в стая 216 в сградата на
Община Силистра.

На основание чл.128, ал.(5) от ЗУТ в 14 – дневен срок от
съобщението по чл. 128, ал.(3) от ЗУТ заинтересованите могат да направят
писмени възражения и искания по проекта до Общината.

АРХ. МАРИН НЕДЕЛЧЕВ
Главен архитект на Община Силистра



ПРОЕКТ ЗА ИЗМЕНЕНИЕ НА
ПУП - ПЛАН ЗА РЕГУЛАЦИЯ ЗА УПИ VII I I - 2889, 2890
В КВ. 80 ПО ПЛАНА НА ИЗВЪН ЦГЧ - ГР. СИЛИСТРА
М 1 : 500

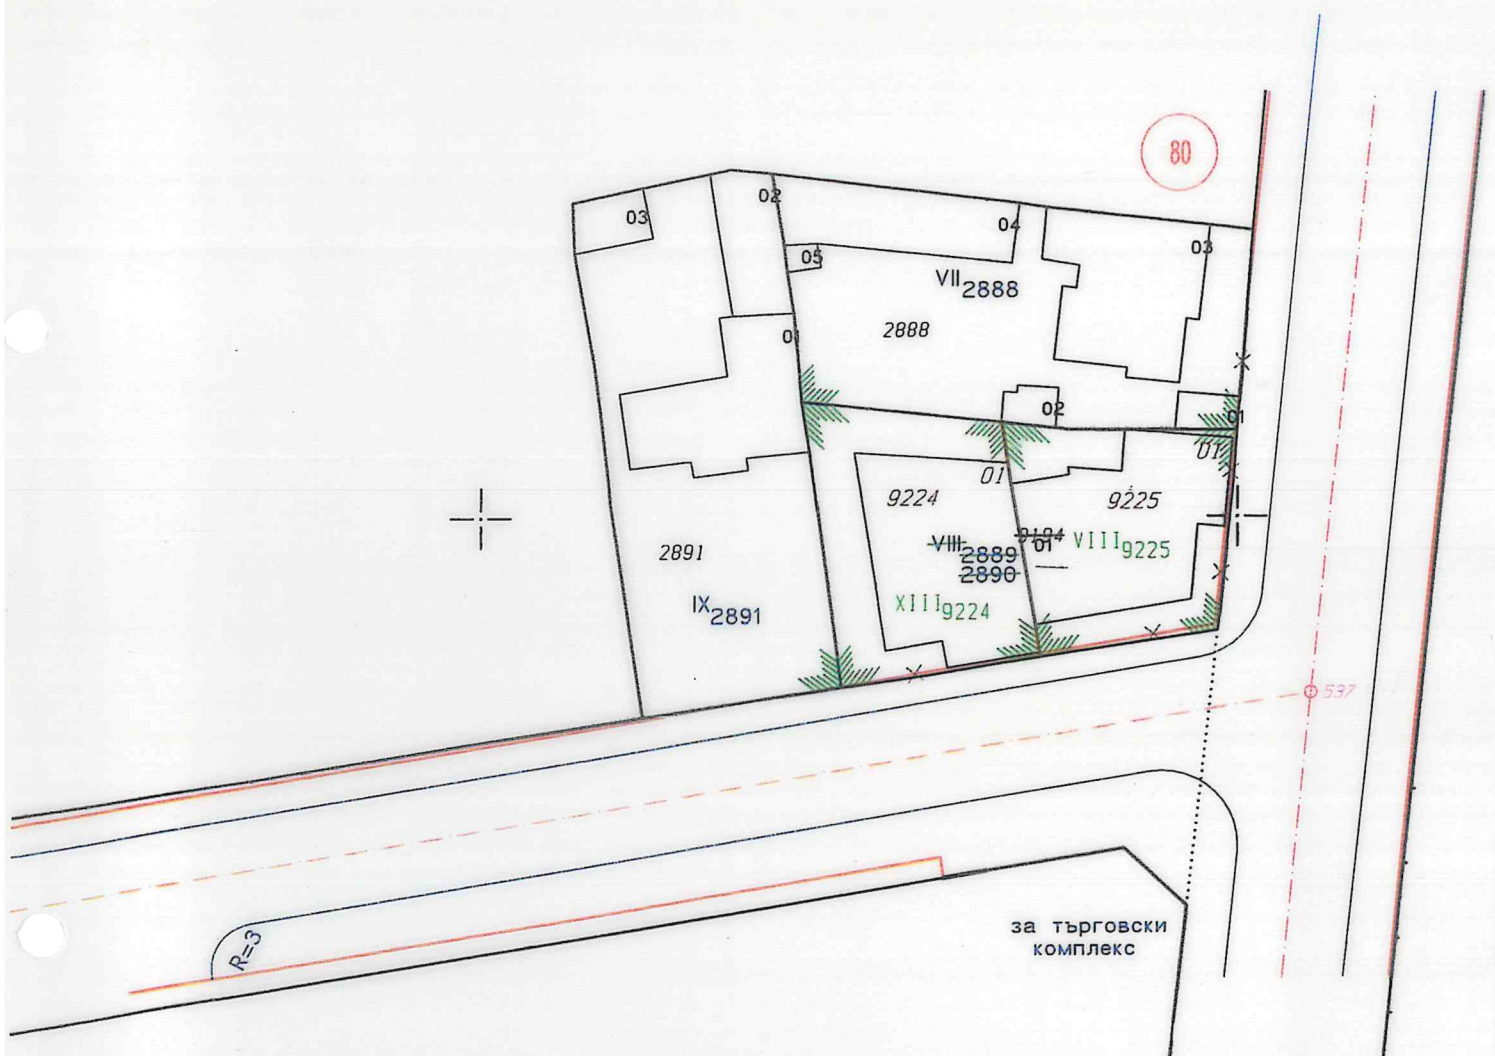

	КАМПАРА НА ИНЖЕНЕРИТЕ В ИНВЕСТИЦИОННОТО ПРОЕКТИРАНЕ
	ПЪЛНА ПРОЕКТАНТСКА ПРАВОСПОСОБНОСТ
Секция:	Регистрационен № 03215
ГПГ	инж. ВЛАМЕН ВЕЛИКОЕ ПЕТРОВ
Изработил:	/инж. Пл. Петров/