



ОБЩИНА СИЛИСТРА

✉ ул. "Симеон Велики" № 33
7500 Силистра

☎ (086) 82 42 43 Факс: (086) 82 33 43
E-mail: mayor@silistra.bg

О Б Я В Л Е Н И Е

№ 89

гр. Силистра 25.08. 2022 г.

Община Силистра на основание на чл. 128, ал. 3 от ЗУТ и Заявление с вх. № УТ – 1416 /12.08.2022 г. от „Агро Сев –Мар“ ООД СЪОБЩАВА, че е изработен проект:

“Изменение на подробен устройствен план /ПУП/- план за застрояване /ПЗ/ за ПИ с идентификатор 67526.16.74 по КК и КР на с. Смилец, общ. Силистра”


Справки по проекта могат да се направят стая 216 в сградата на Община Силистра.

На основание чл.128, ал.(5) от ЗУТ в 14 – дневен срок от съобщението по чл. 128, ал.(3) от ЗУТ заинтересованите могат да направят писмени възражения и искания по проекта до Общината.

АРХ. МАРИН НЕДЕЛЧЕВ
Главен архитект на Община Силистра



ПОДРОБЕН УСТРОЙСТВЕН ПЛАН - план за застрояване за ПИ 67526.16.74 по КККР на с. Смилец, Община Силистра М 1 : 1000

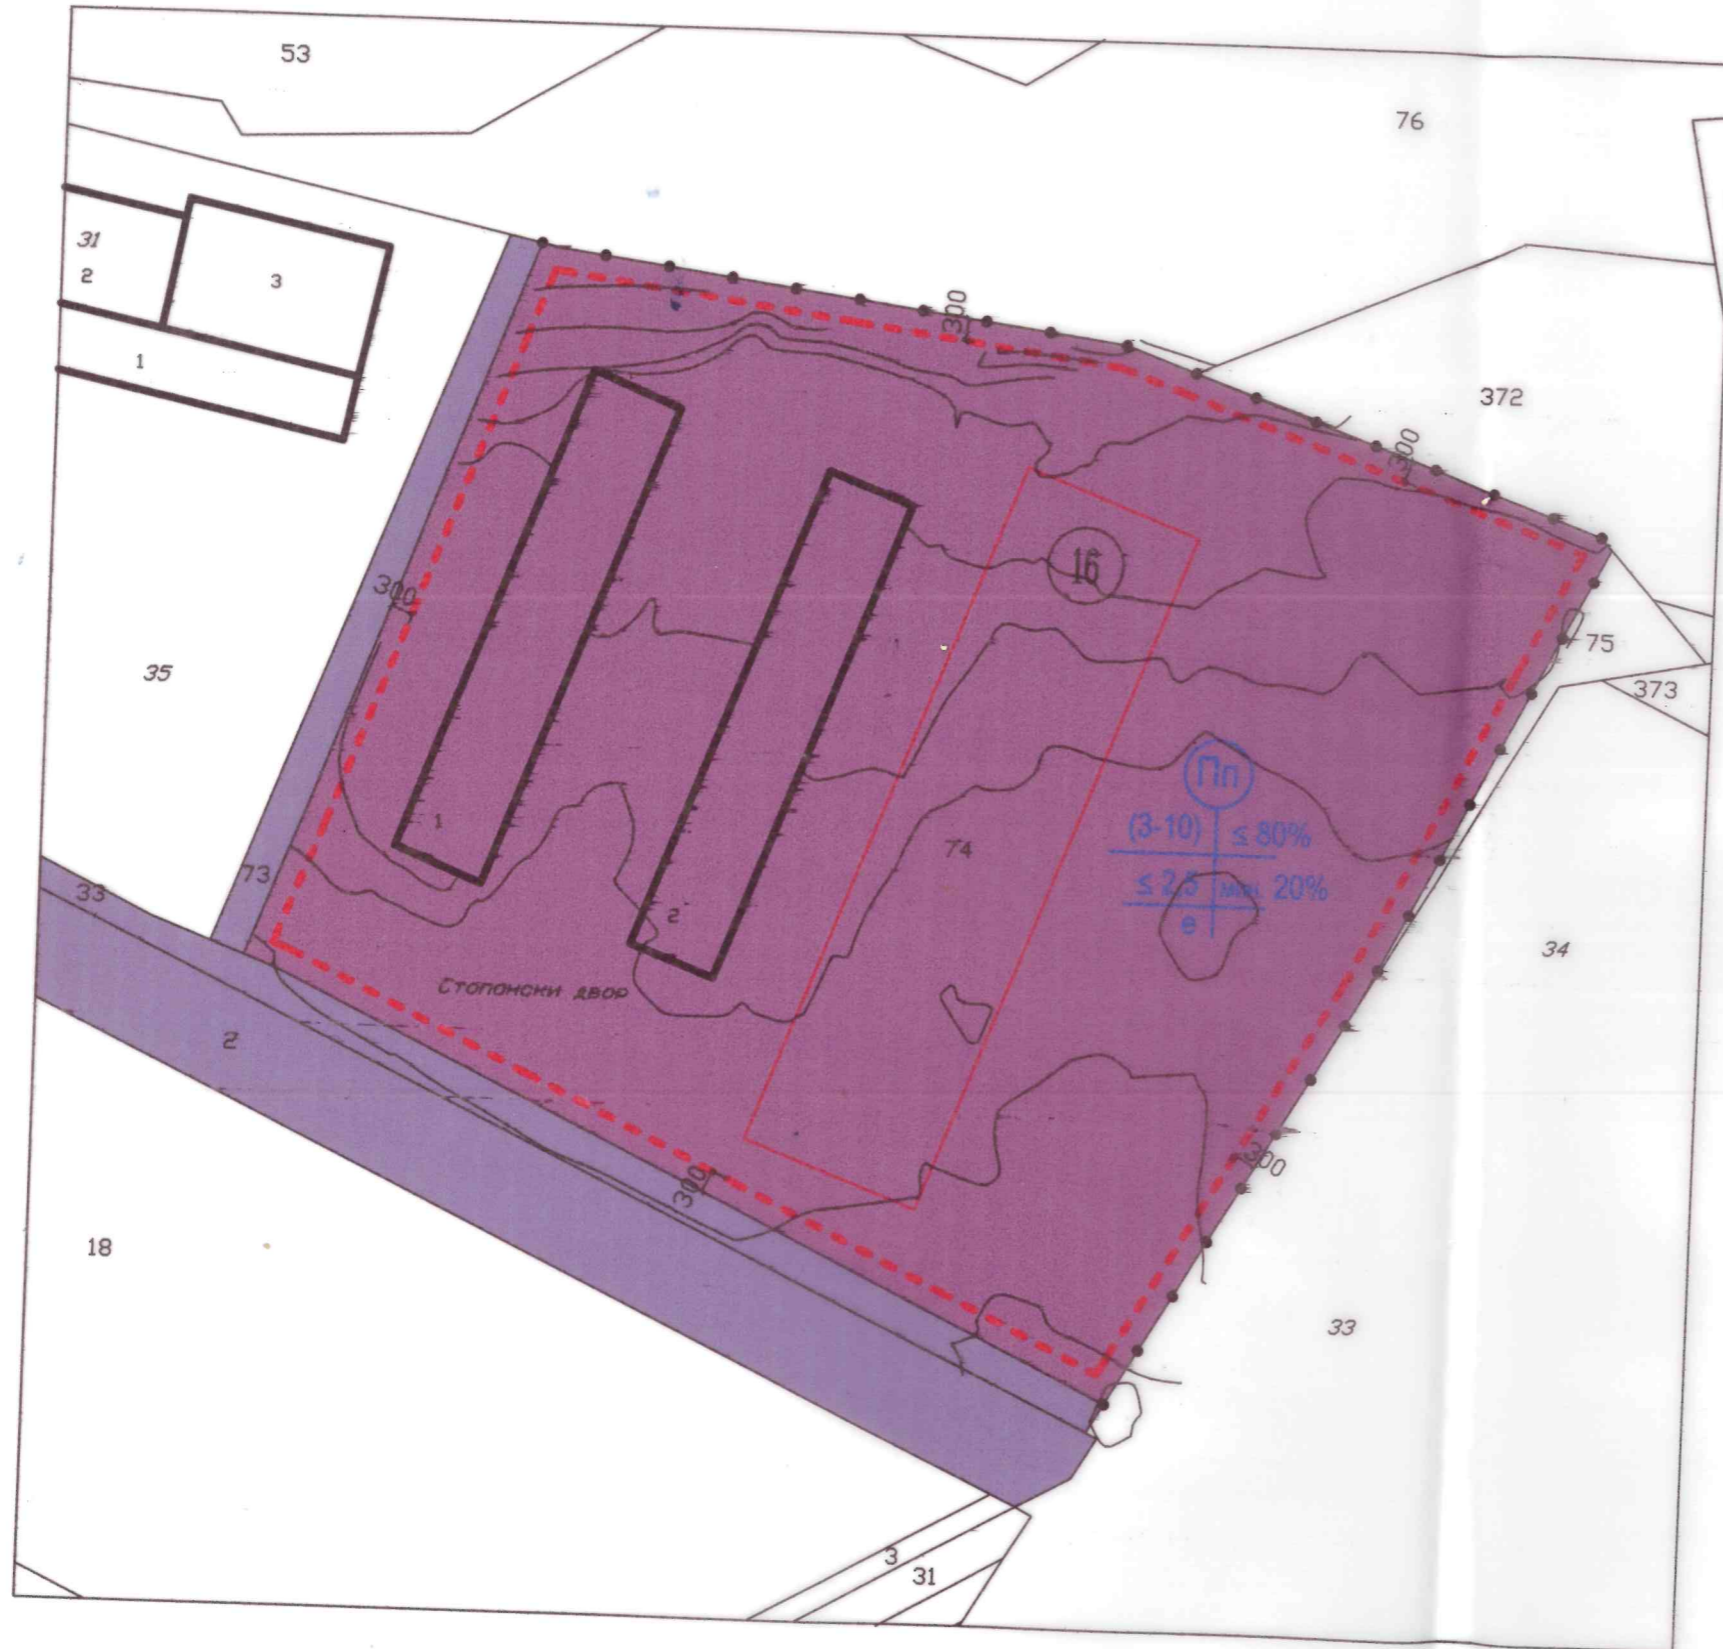

№ НА КВАРТАЛА	НОМЕР НА ПОЗЕМЕН ИМОТ	УСТРОЙСТВЕНА ЗОНА	ПОЗЕМЕН ИМОТ С УСТРОЙСТВЕНО ПРЕДНАЗНАЧЕНИЕ	Височина в м (Етажност)		ГРАДОУСТРОЙСТВЕНИ ПАРАМЕТРИ			НАЧИН НА ЗАСТРОЯВАНЕ			ЗАБЕЛЕЖКА
				ЗАДЪЛЖИТЕЛНА	МАКСИМАЛНА	Пълнота на застрояване (Плостр)	Интензивност на застрояване (Минг)	Минимална озеленена площ	СВОБОДНО	СВЪРЗАНО В ДВА ИМОТА	СВЪРЗАНО	
16	67526.16.74	Пп	за друг вид производствен, складов обект	(3 - 10)	≤ 80%	≤ 2,5	мин. 20%	■				чл.43, ал.1 ЗУТ - места за паркиране в границите на УПИ

- ОБСЛУЖВАЩ ПЪТ
- ПАРЦЕЛ В ПРЕДИМНО ПРОИЗВОДСТВЕНА УСТРОЙСТВЕНА ЗОНА - Пп
- ЗАПАЗВАЩА СЕ СГРАДА
- ОГРАНИЧИТЕЛНИ ЛИНИИ НА ЗАСТРОЯВАНЕ
- НОВОПРЕДВИДЕНА СГРАДА
- ГРАНИЦА НА ПРОМЯНА НА РЕЖИМА НА УСТРОЙСТВО И ЗАСТРОЯВАНЕ В КВАРТАЛА

ПРОЕКТАНТ:
/арх. М. Узунов/
СИЛИСТРА
GSM 0899 84 16 22