



ОБЩИНА СИЛИСТРА

ул. "Симеон Велики" № 33
7500 Силистра

(086) 82 42 43
www.silistra.bg

Факс: (086) 82 33 43
E-mail: mayor@silistra.bg

О Б Я В Л Е Н И Е

№ 36

гр. Силистра 24.03 2022 г.

Община Силистра на основание на чл. 128, ал. 3 от ЗУТ
Заявление с вх. № УТ – 464/22.03.2022 г. от „Ауто Юниън Рентъл ЕООД и
„Стеаринос“ ООД
СЪОБЩАВА, че е изработен проект:

“Проект за изменение на ПУП - план за регулация на УПИ II за промишлена складова база, УПИ III за промишлена складова база и УПИ IV за промишлена складова база, В кв. 36 по плана на ПЗ „Запад“ - гр. Силистра”


Справки по проекта могат да се направят в стая 216 в сградата на
Община Силистра.

На основание чл.128, ал.(5) от ЗУТ в 14 – дневен срок от
съобщението по чл. 128, ал.(3) от ЗУТ заинтересованите могат да направят
писмени възражения и искания по проекта до Общината.

АРХ. МАРИН НЕДЕЛЧЕВ
Главен архитект на Община Силистра



ПРОЕКТ ЗА ИЗМЕНЕНИЕ НА ПУП - ПЛАН ЗА РЕГУЛАЦИЯ
 ЗА УПИ II - за пром.скл.база, УПИ III - за пром.скл.база И
 УПИ IV - за пром.скл.база, КВ.36 ПО ПЛАНА НА ПЗ "ЗАПАД" ГР.СИЛИСТРА
 М 1 : 1000

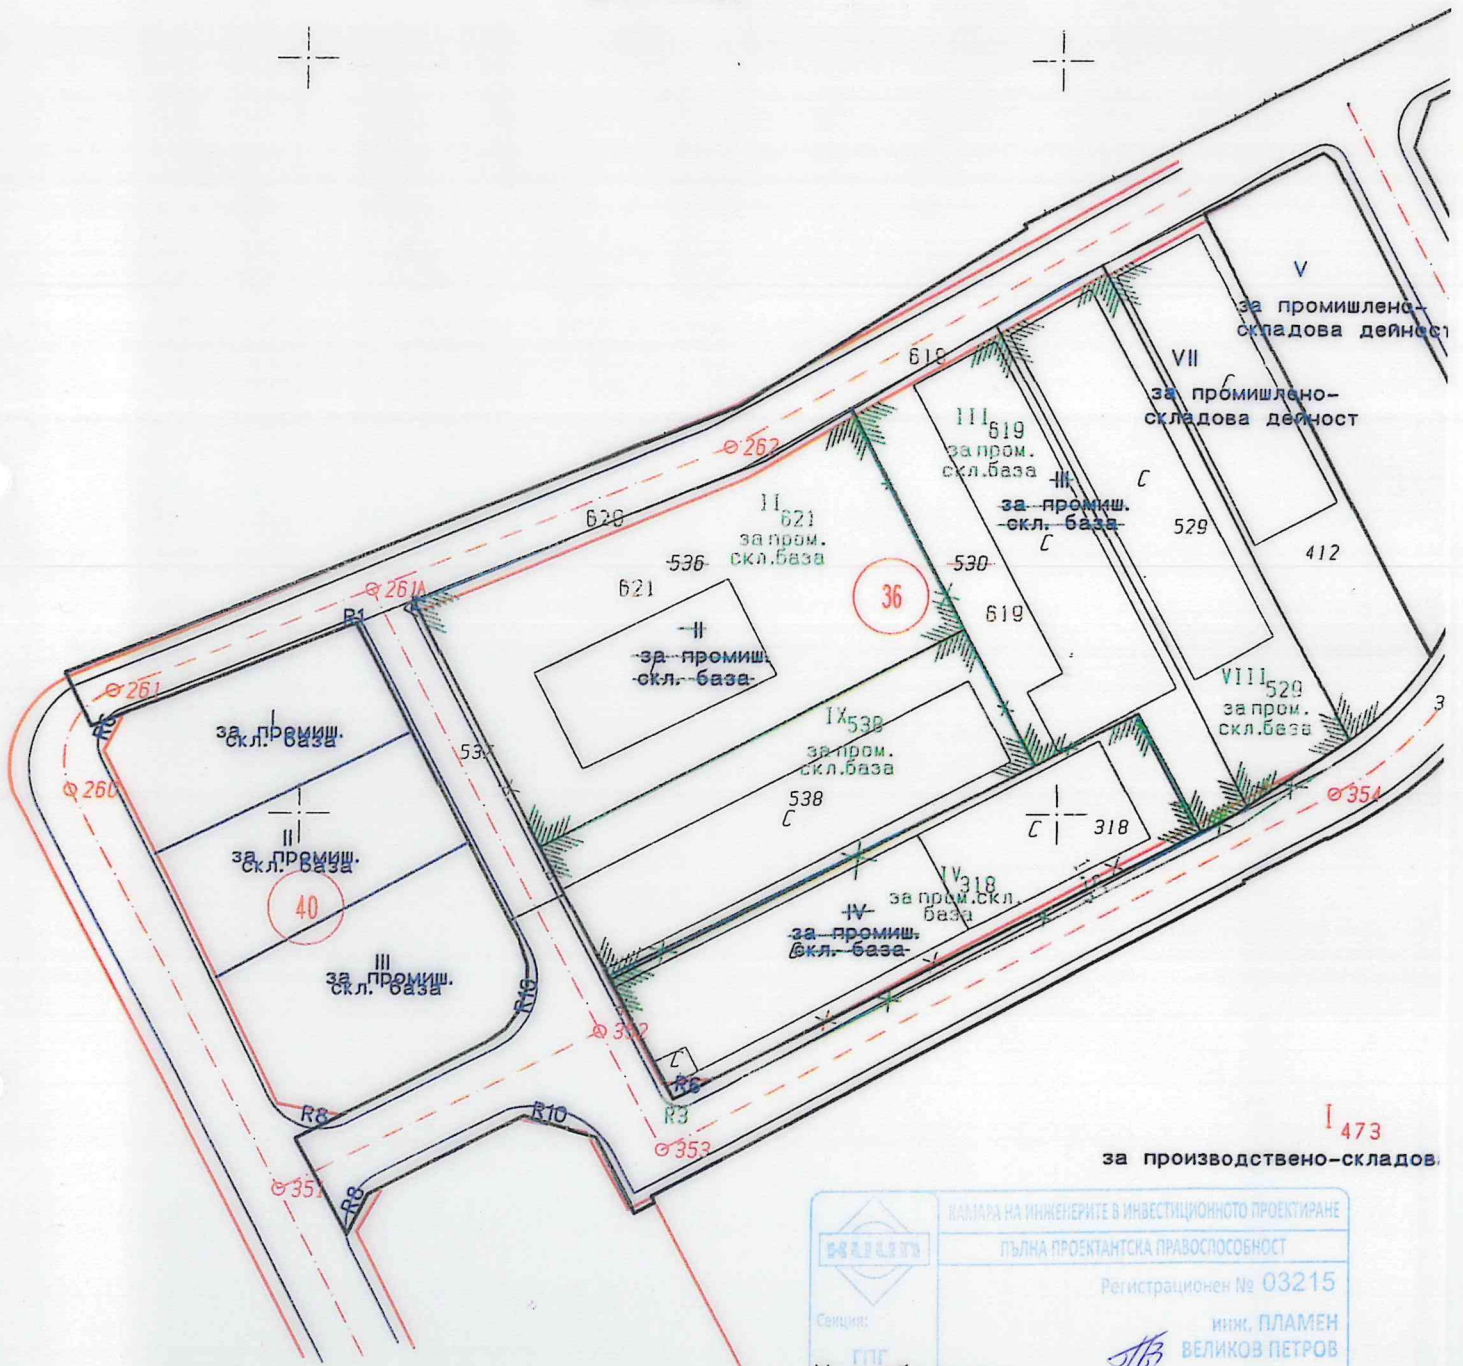

I 473
 за производствено-складов

 КАМАРА НА ИНЖЕНЕРИТЕ В ИНВЕСТИЦИОННОТО ПРОЕКТИРАНЕ ПЪЛНА ПРОЕКТАНТСКА ПРАВОСПОСОБНОСТ	Регистрационен № 03215
	инж. ПЛАМЕН ВЕЛИКОВ ПЕТРОВ
Изработил:	/инж. Пл. Петров/
по удостоверение за ПП	ВАЖИ С ВАЛИДНО УДОСТОВЕРЕНИЕ ЗА ПП ЗА ТЕКУЩАТА ГОДИНА