



ОБЩИНА СИЛИСТРА

ул. "Симеон Велики" № 33
7500 Силистра

(086) 82 42 43
www.silistra.bg

Факс: (086) 82 33 43
E-mail: mayor@silistra.bg

О Б Я В Л Е Н И Е

№ 54

гр. Силистра 28.06 2022 г.

Община Силистра на основание на чл. 128, ал. 3 от ЗУТ
Заявление с вх. № УТ – 1079/27.06.2022 г. от Христо Димитров Аврамов
СЪОБЩАВА, че е изработен проект:

“Проект за изменение на ПУП - план за регулация на УПИ III 3610, 3611 в кв. 15 по плана на ЦГЧ I част – гр. Силистра”


Справки по проекта могат да се направят в стая 216 в сградата на
Община Силистра.

На основание чл.128, ал.(5) от ЗУТ в 14 – дневен срок от
съобщението по чл. 128, ал.(3) от ЗУТ заинтересованите могат да направят
писмени възражения и искания по проекта до Общината.

АРХ. МАРИН НЕДЕЛЧЕВ
Главен архитект на Община Силистра



ПРОЕКТ ЗА ИЗМЕНЕНИЕ НА ПУП - ПЛАН ЗА РЕГУЛАЦИЯ
 ЗА УПИ III-3610,3611,КВ.15 ПО ПЛАНА НА ЦГЧ- I част гр.Силистра
 М 1:500

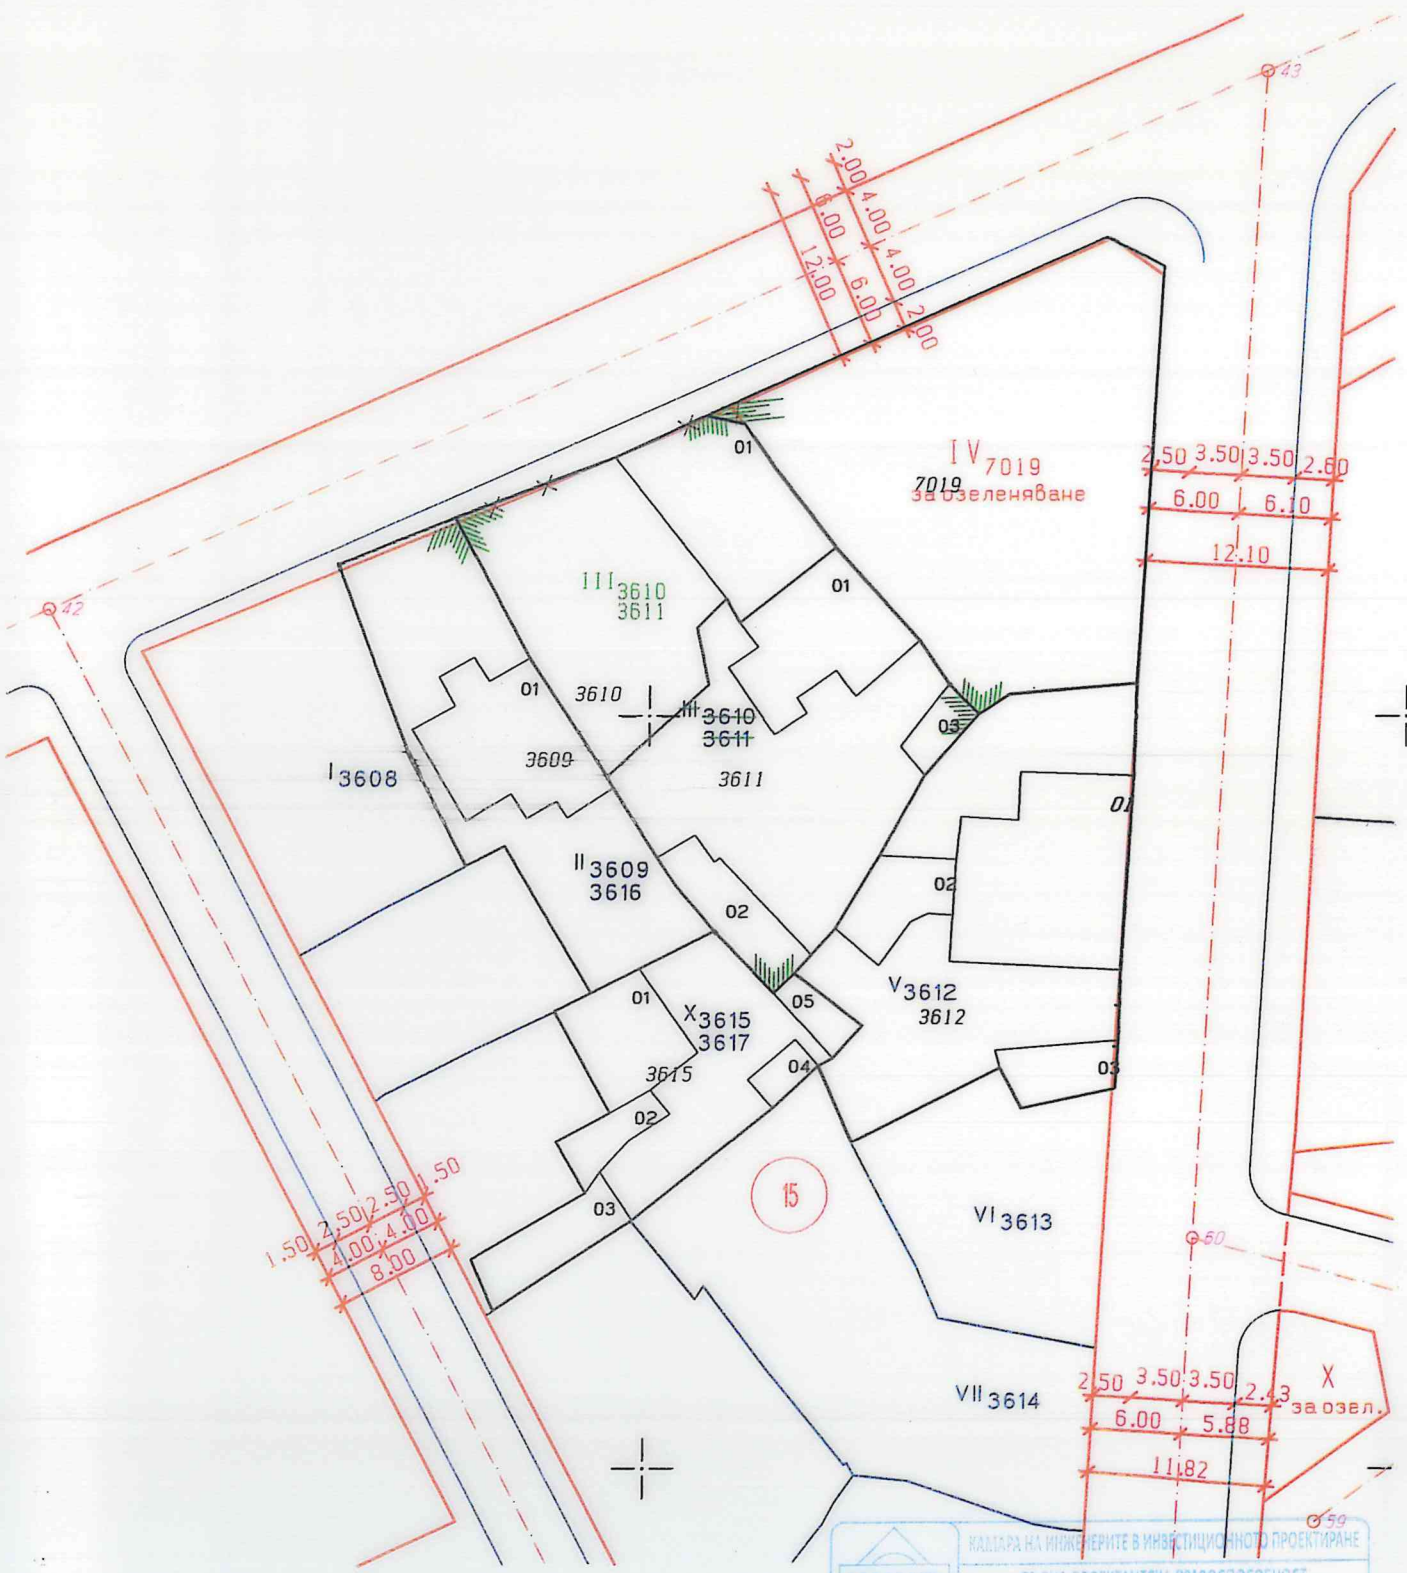

КАДАСТРА НА ИЖИВЛЕНИЕТО В ИНВЕСТИЦИОННОТО ПРОЕКТИРАНЕ
 ПЪЛНА ПРОЕКТАНТСКА ПРАВСПОСОБНОСТ
 Регистрационен № 03215
 инж. ПЛАМЕН
 ВЕЛИКОВ ПЕТРОВ

Изработил: *[Signature]*
 /инж.Пл.Петров/

КАДАСТРА НА ИЖИВЛЕНИЕТО В ИНВЕСТИЦИОННОТО ПРОЕКТИРАНЕ
 ПЪЛНА ПРОЕКТАНТСКА ПРАВСПОСОБНОСТ
 Регистрационен № 03215
 инж. ПЛАМЕН
 ВЕЛИКОВ ПЕТРОВ