



ОБЩИНА СИЛИСТРА

✉ ул. "Симеон Велики" № 33
7500 Силистра

☎ (086) 82 42 43 Факс: (086) 82 33 43
www.silistra.bg E-mail: mayor@silistra.bg

О Б Я В Л Е Н И Е

№ 02

гр. Силистра 19.01. 2023 г.

Община Силистра на основание на чл. 128, ал. 3 от ЗУТ
Заявление с вх. № УТ – 1692/28.09.2022 г. от Кадер Кадирова Ибрямова
СЪОБЩАВА, че е изработен проект:


„ПУП – ИПЗ на ПИ с идентификатор 66425.501.9030 по КК и КР на гр. Силистра, община Силистра“

Справки по проекта могат да се направят в стая 216 в сградата на
Община Силистра.

На основание чл.128, ал.(5) от ЗУТ в 14 – дневен срок от
съобщението по чл. 128, ал.(3) от ЗУТ заинтересованите могат да направят
писмени възражения и искания по проекта до Общината.

АРХ. МАРИН НЕДЕЛЧЕВ
Главен архитект на Община Силистра



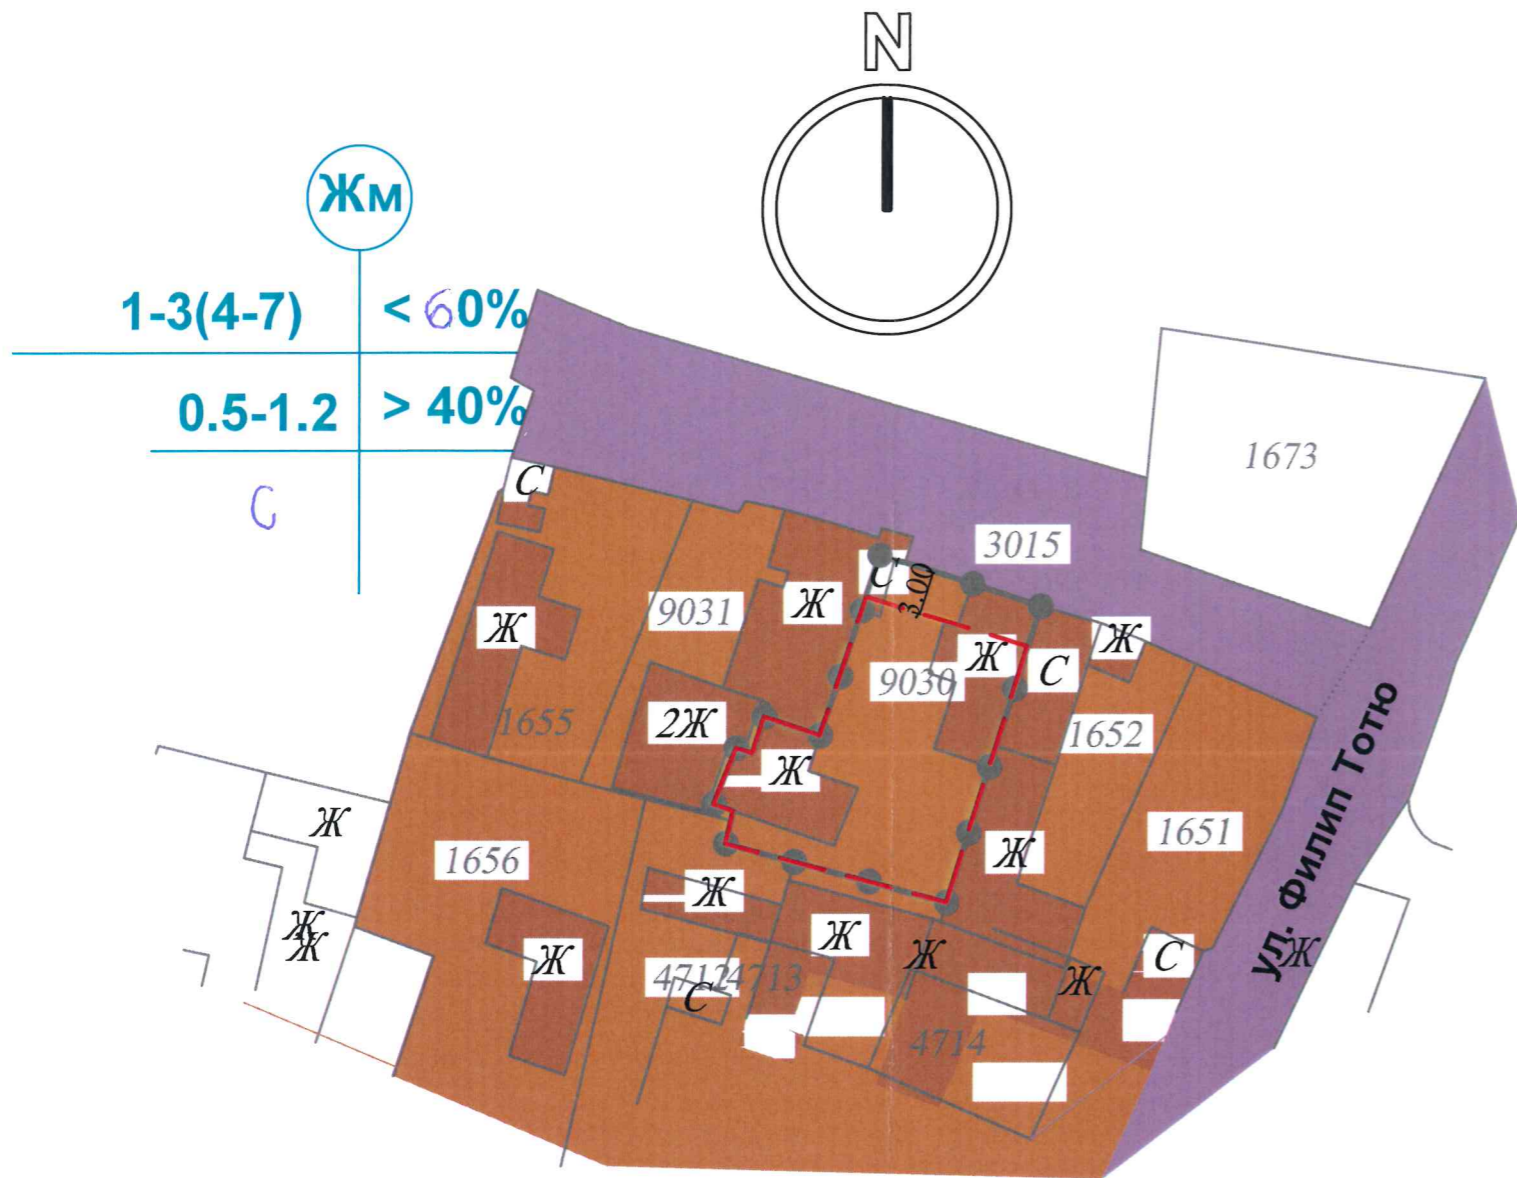

ПЛАН ЗА ЗАСТРОЯВАНЕ
М 1:500

- Съществуващи жилищни сгради
- Жилищни имоти
- Улици от първостепенна улична мрежа
- Граница на промяната на режима на застрояване
- Ограничителна застрояване линия

Номер на квартал	Номер на поземлен имот	Устройствена зона	ПИ с установено предназначение	Етажност (височина в м)			Градоустройствени параметри			Начин на застрояване			Площ на имота - м ²	Забележка
				задължителна	максимална	възможна "от-до"	плътност на застрояване	Кинт	минимална озеленена площ	свободно - е	свързано в два съседни имота - Д	свързано - с		
	9030	Жм	жилищна сграда	1	3	(3-10)	<40%	0.5-1.2	>40%			●	296	

ОБЩИНА СИЛИСТРА
ОДОБРЯВАМ
КМЕТ
Дата 16.01.2023 20.....

ПРАВООСПОСОБНОСТ
арх. ЦВЕТОМИР
ПАНАЙОТОВ
Per. №: 04376
подпис.....

ВЪЗЛОЖИТЕЛИ: Сюлейман Ибрям Ибрям и Кадер Кадирова Ибрямова

ОБЕКТ	ПУП - ИПЗ на ПИ с идентификатор 66425.501.9030 по КК и КР на гр. Силистра, общ. Силистра		
ЧАСТ	Архитектура	Мащаб	1 : 500
ФАЗА	ПУП-ПЗ	Дата	2022
ПРОЕКТАНТ	арх. Ц. Панайотов		

1 / 2