



ОБЩИНА СИЛИСТРА


✉ ул. "Симеон Велики" № 33
7500 Силистра

☎ (086) 82 42 43 Факс: (086) 82 33 43
e-mail: mayor@silistra.bg; www.silistra.bg

О Б Я В Л Е Н И Е

Община Силистра на основание чл.128, ал.1 от ЗУТ съобщава, че е изработен „ПУП – изменение на план за регулация за УПИ VI-6196,6197,6200 и план схема за създаване устройствена основа за реконструкция на водопровод и изграждане на нова канализация по ул. „Константин Иречек“, ул. „Архимандрит Панарет“, ул. „Искър“, ул. „Мъченик Дасий“ и ул. „Никола Йонков Вапцаров“ в кв.170, кв.171, кв.172 и кв.6 по плана на гр. Силистра, Община Силистра.

На основание чл.128, ал.5 от ЗУТ в едномесечен срок от обнародването на настоящото обявление в Държавен вестник, заинтересуваните страни могат да се запознаят с проекта в сградата на Община Силистра и да направят писмени възражения, предложения, и искания до общинската администрация.

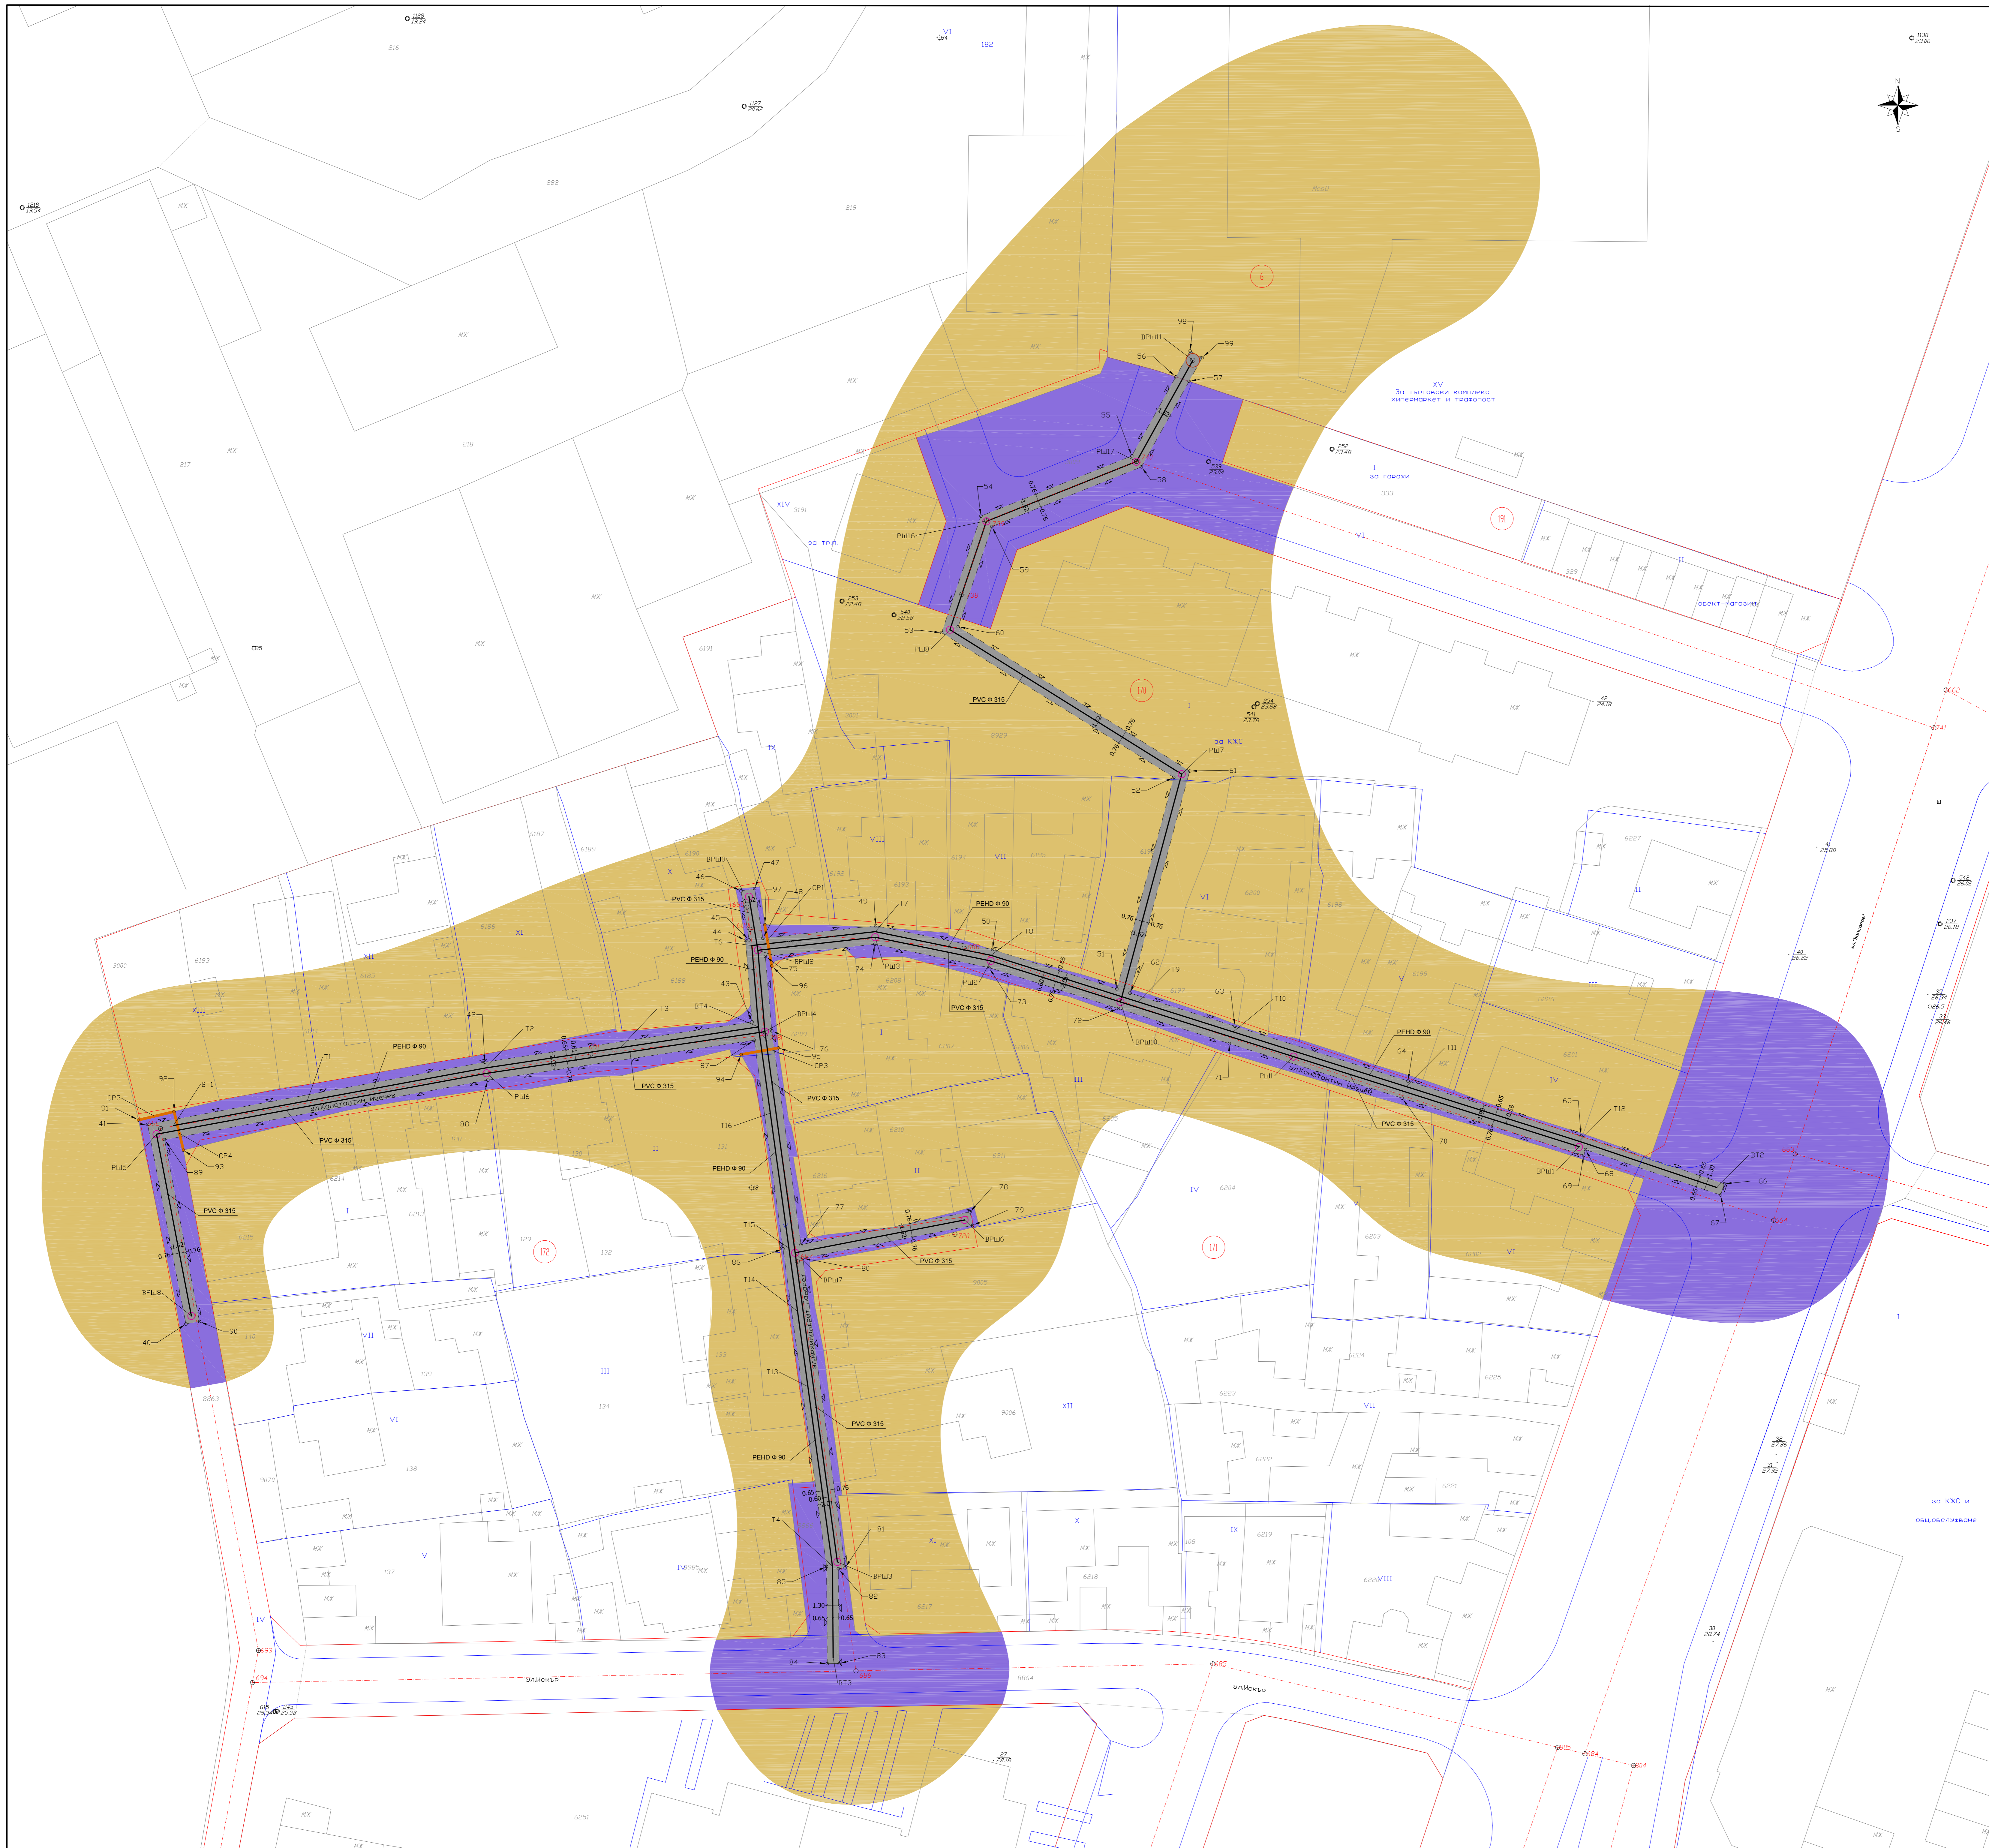

ЛЕГЕНДА

- Второстепенни улици
- Пл за техническа инфраструктура урбанизирана територия
- сервитут
- проектен водопровод
- проектна изградена линия
- номер на блок от оста
- номер на блок от сервитута
- архивна на името по код карта
- регулационна линия

За съставяне и одобряване

| СЪСТАВЧАМИ ПРОЕКТИ | | | | | |
|--------------------|----------------|---------------|----------------|----------------|----------------|
| 01 Водоснабдяване | 02 Канализация | 03 Газови | 04 ПБ | 05 ГЕБ | 06 ПУОД |
| инж.С.Божанова | инж.С.Божанова | инж.В.Христов | инж.С.Божанова | инж.С.Божанова | инж.С.Божанова |

Ред. Описание

0 Търсено даване за клиента

Проектант

Възложител

ОБЩИНА СИЛИСТРА

ИЗГРАЖДАНЕ НА КАНАЛИЗАЦИЯ ПО УЛ. "КОНСТАНТИН ИРЧЕК" ГРАД СИЛИСТРА

Ред. Специализирана план-схема за линейни обекти - елементи на техническата инфраструктура в рамките на урбанизираната територия - регулационните граници на гр. Силистра, обл. Силистра, ЕКАТТЕ 66425

Част: ВОДОПРОВОД, КАНАЛИ

ПЛАН - СХЕМА СИТУАЦИЯ НА ТРАСЕТТА СЪС СЕРВИТУТНАТА ЛИНИЯ

Масщаб: 1:250

Чертеж №: SKI_01-0102-01

Лист: 1/1

Проектант: "ТЕХНО ФИНАНС ИТЖЕНЕРИНГ" ООД

Изпълнител: инж.С.Божанова

8688 231 621; s.bojanova@teho.com