



## ЗАПОВЕД

№ ЗК - 502  
гр. Силистра 09.03. 2020 г.

На основание чл. 44, ал.1, т. 13 от ЗМСМА, чл. 129, ал. 2 от ЗУТ, във връзка с постъпило заявление с вх. № УТ 1336/02.10.2019 г. от „Електроразпределение Север“ АД, относно одобряване на проект „ПУП – ПС за УПИ I<sub>458,459</sub> в кв. 12 по плана на гр. Силистра, м - ст. „Меджиди Табия“, идентичен с ПИ с идентификатори 66425.505.458 и 66425.505.459 по КК и КР на гр. Силистра, Общ. Силистра“ и Решение № 028 по Протокол № 05 от 09.03.2020 г. на Общински експертен съвет по „Устройство на територията“

### ОДОБРЯВАМ:


Проект за ПУП – ПС за УПИ I<sub>458,459</sub> в кв. 12 по плана на гр. Силистра, м - ст. „Меджиди Табия“, идентичен с ПИ с идентификатори 66425.505.458 и 66425.505.459 по КК и КР на гр. Силистра, Общ. Силистра, като:

1. С ПУП – ПС се предвижда външно кабелно електрозахранване от съществуващ ШК-2 пред ПИ 66425.505.12 с нови СБС до електромерно табло ЕТ пред УПИ I<sub>458,459</sub> в кв. 12 по плана на гр. Силистра, м - ст. „Меджиди Табия“, идентичен с ПИ с идентификатори 66425.505.458 и 66425.505.459 по КК и КР на гр. Силистра, Общ. Силистра.

Заповедта да се съобщи на заинтересуваните лица по чл. 131, ал. 1 и ал. 2 от ЗУТ, на основание чл. 129, ал. 2 от ЗУТ, при условията и по реда на АПК.

Заповедта подлежи на обжалване чрез Община Силистра до Административен съд – Силистра в 14-дневен срок от връчване на съобщението на основание чл. 215, ал. 1 и ал. 4 от ЗУТ.

**Д-Р ЮЛИЯН НАЙДЕНОВ**  
Кмет на Община Силистра

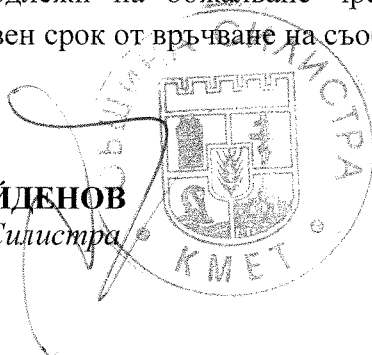

Координатна система: БГС 2005

Височинна система: Балтийска



Координатен регистър на изходните точки

Координатна система: БГС 2005

Височинна система: Балтийска

№	X[m]	Y[m]	H[m]
PT674	4887336.281	641113.877	32.452
PT675	4887308.735	640988.914	34.242


Координатен регистър на оста и сервитута на каб. трасе

Координатна система: БГС 2005

№	X[m]	Y[m]
1	4887325.453	641089.089
2	4887326.788	641098.124
3	4887299.140	641104.597
4	4887274.614	641120.289
5	4887257.784	641122.534
6	4887326.047	641089.001
7	4887327.351	641097.826
8	4887299.111	641104.563
9	4887274.781	641120.552
10	4887257.864	641123.129
11	4887323.970	641089.308
12	4887324.992	641096.229
13	4887298.198	641102.608
14	4887274.010	641118.546
15	4887257.585	641121.047

ЛЕГЕНДА

- Разпределителна кутия РК-3
- Електромерно табло
- Съществуваща кабелна линия
- Новопроектирана кабелна въздушна мрежа
- Изтегляне в PVC тръба
- Изтегляне в стоманена тръба
- Заземление  $R_z < 10\Omega$
- Съединителна муфта
- Клон, номер и вид на СБС от ВЕЛ НН
- СБС от ВЕЛ НН със заземление
- Граници на имоти по к.к. одобрени със заповед № РД-18-66/02.06.2008г.
- Граници на имоти по одобрен уличен регулационен план
- Бордюрни линии
- сервитут нов кабел - НН

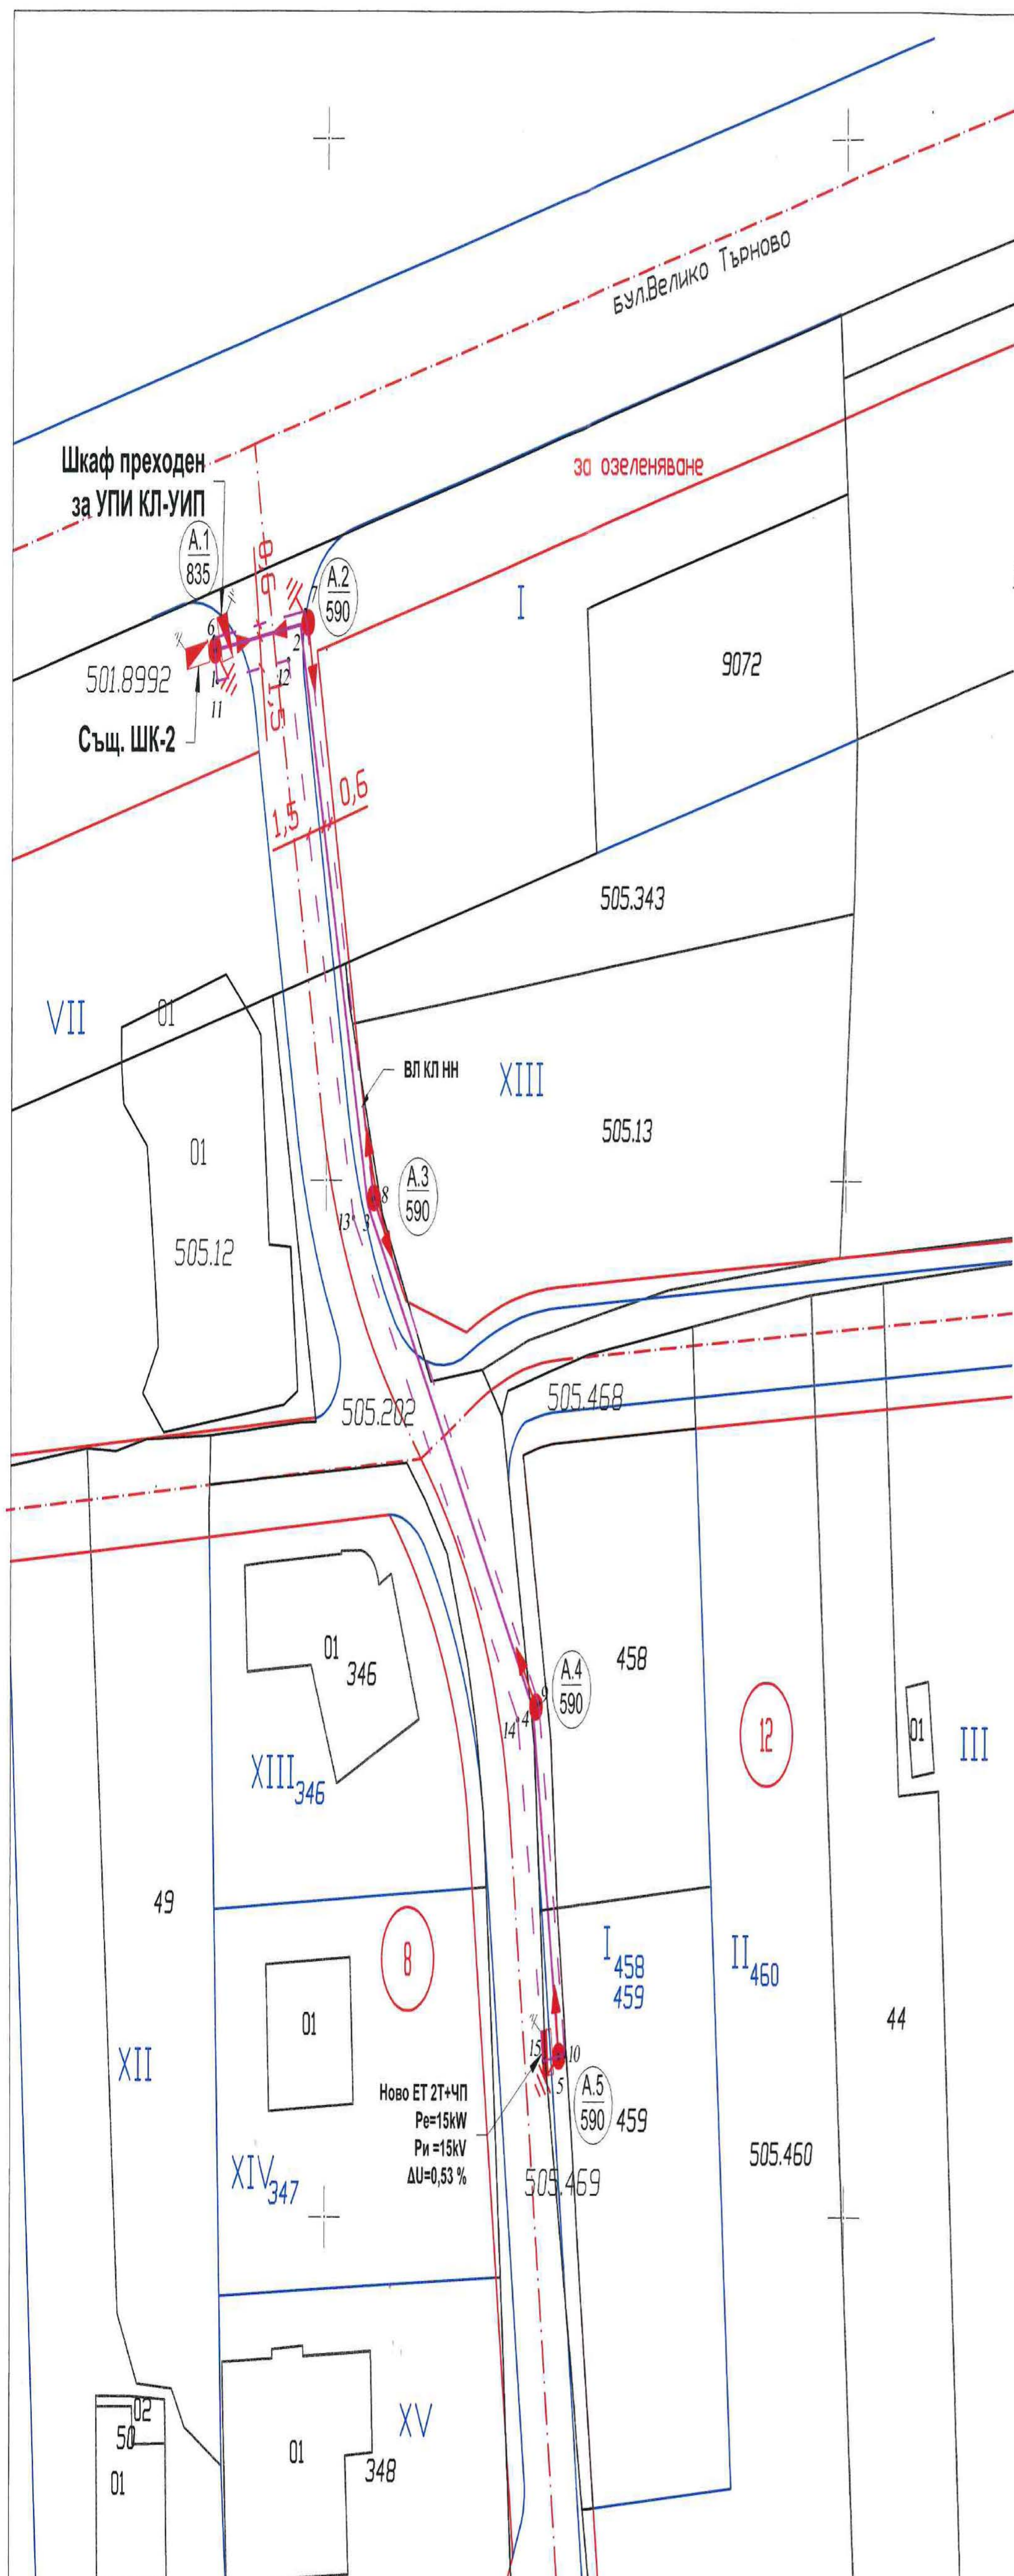

"СТРОИТЕЛЕН КОНСУЛТАНТ - СТРОИТЕЛЕН НАДЗОР"  
Удостоверение № РК-0288/12.09.2014 г. на МИП

ПРОВЕРИЛ: *Иван Андреев*  
Инженер / част / подпис

Дата: 27.09.2019  
гр. Варна

КАРТА НА ИМАЖЕРИТЕ В ИНВЕСТИЦИОННОТО ПРОЕКТИРАНЕ

ТЕЛЕНА ПРОЕКТИРНА ПРАВОСПОСОБНОСТ

Регистрационен № 16174

инж. ГЕОРГИ АЛЕКСАНДРОВ АНДРЕЕВ

Подпис: *Г. Андреев*

**ИЗПЪЛНИТЕЛ:** "ППМ - ТРАКТАБЕЛ" ДЗЗД

ул. „Княз Борис I“, №98а, София 1000, България  
тел. (+359 2) 953 35 67 факс: (+359 2) 905 88 10  
e-mail: ppm@ppm.bg ; energopro\_fwс@ppm.bg

**TRACTEBEL**

**ВЪЗЛОЖИТЕЛ:** "ЕЛЕКТРОРАЗПРЕДЕЛЕНИЕ СЕВЕР" АД

Длъжност:	Име:	Подпис:	ОБЕКТ:
Възложител:	ЕРП СЕВЕР АД	<i>[Signature]</i>	Въздушно кабелно електрозахранване от съществуващ ШК-2 пред ПИ 66425.505.12 с нови СБС до електромерно табло ЕТ пред УПИ I-458,459, кв. 12, по плана на м-ст "Меджиди табия" (идентичен с ПИ 66425.505.458 и ПИ 66425.505.459), общ. Силистра, обл. Силистра
Електротех.	инж. Начко Андонов	<i>[Signature]</i>	
Геодезия	инж. Георги Андреев	<i>[Signature]</i>	
ВОБД И ПБЗ	инж. Иван Абрашев	<i>[Signature]</i>	

**ЧЕТЕЖ: ПЛАН СХЕМА**

Управител	Дойчин Стоянов		
Мащаб:	Фаза:	Дата:	№ чертеж
1:500	ТП	01.2019	1/1

Поръчка № 4500 / 765027